UWAGA:
Parametry geometryczne
zjazdów wykonać
zgodnie z planem sytuacyjnym.

ZJAZD
Skala 1:50/1:20

RZUT SKALA 1 : 50
SCHEMAT ZJAZDU INDYWIDUALNEGO

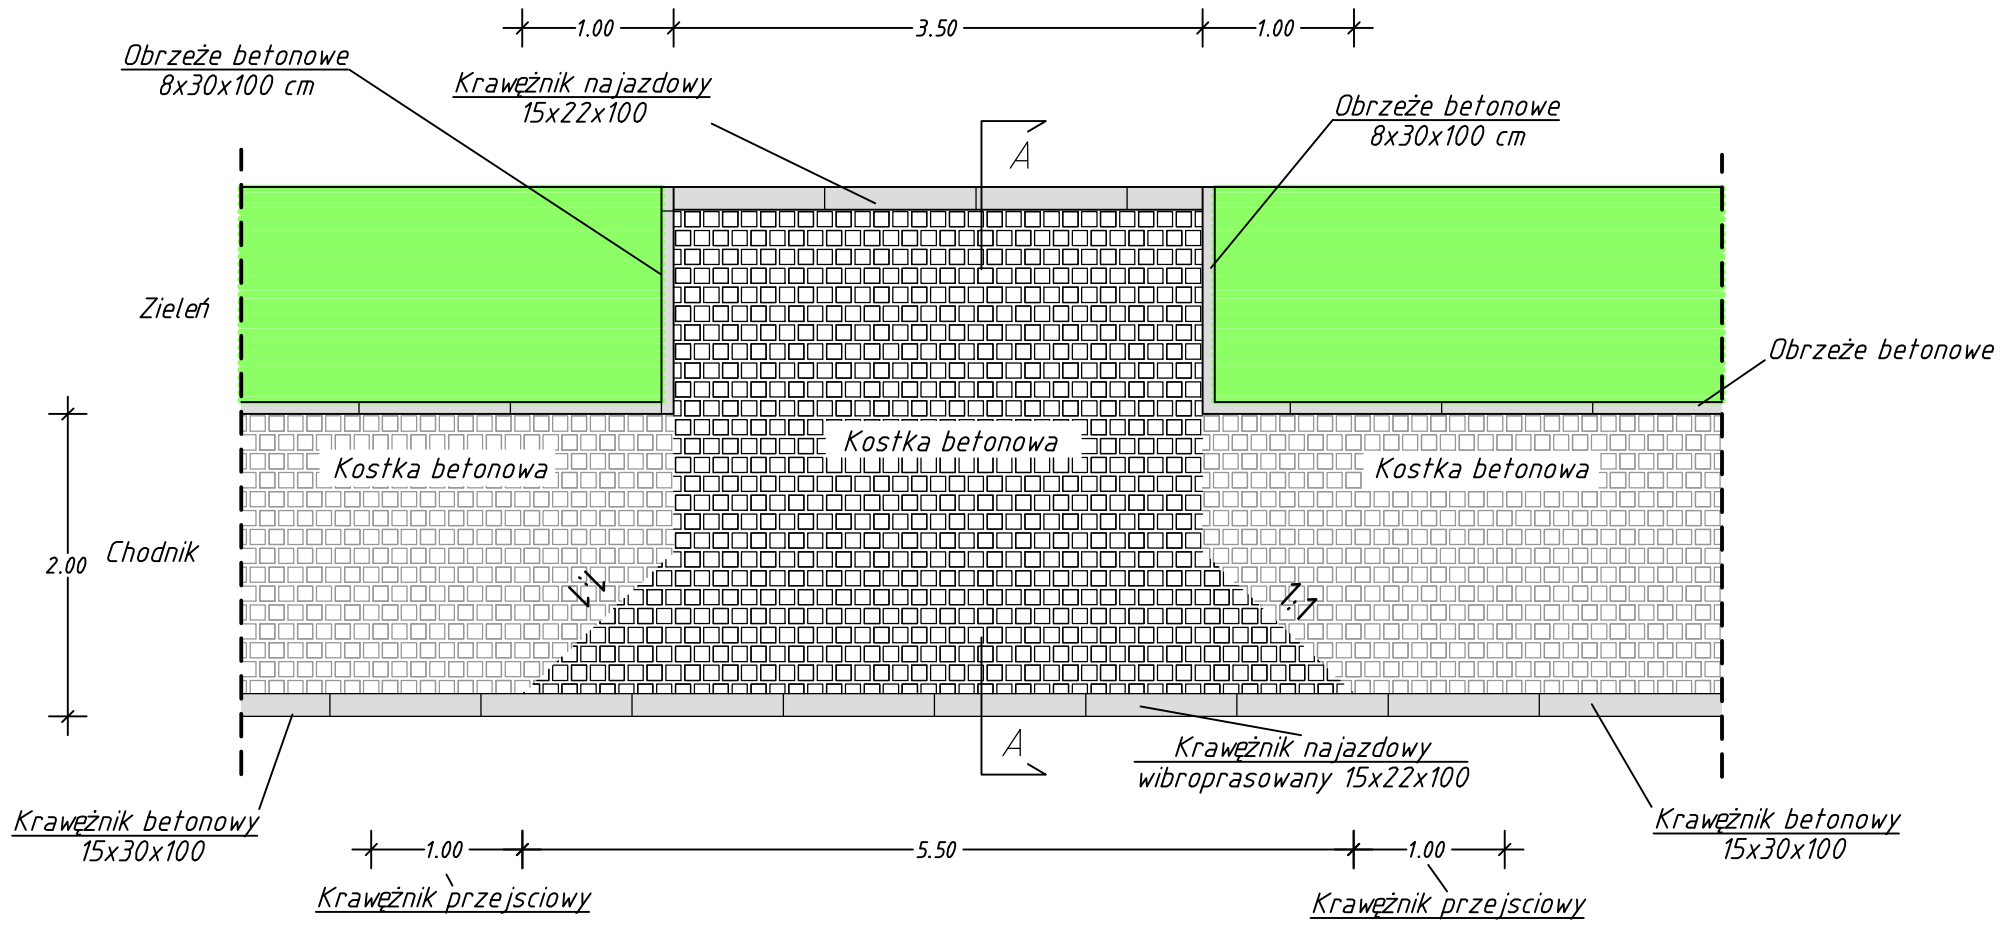

PRZEKRÓJ A-A SKALA 1 : 20
KONSTRUKCJA ZJAZDU INDYWIDUALNEGO

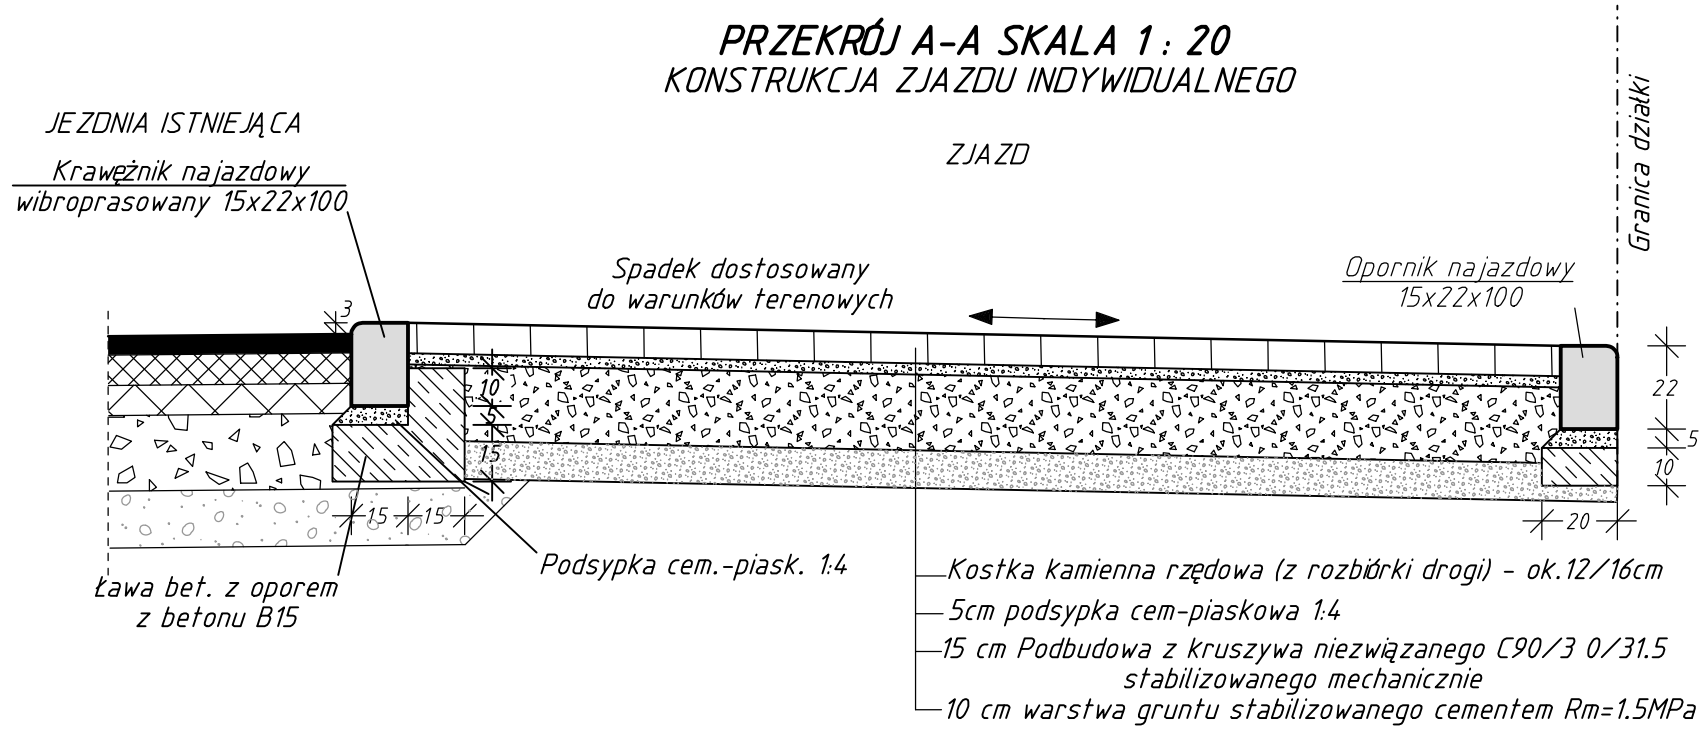

RAMIKO
mgr inż. Radosław Ostraszewski
ul. Gronowa 3
66-450 Jenin
NIP 852-191-19-11
tel/fax: 95-718-25-77
tel kom: 668 184 112
e-mail: rostraszewski@gmail.com

INWESTOR
STAROSTWO POWIATOWE
W STRZELCACH KRAJ.
ul. Ks. St. Wyszyńskiego 7
66-500 Strzelce Krajeńskie

Proces Inwestycyjny				
FAZA	PROJEKT ZGŁOSZENIA ROBÓT			
Część	Drogowa			
Obiekt	Przebudowa drogi powiatowej nr 1373F ul. Gdańska w Strzelcach Krajeńskich			
Adres	Droga powiatowa nr 1373F, działki nr: 272 i 860, ul. Gdańska w Strzelcach Krajeńskich			
Inwestor	STAROSTWO POWIATOWE W STRZELCACH KRAJ.			
Nr rysunku 4.1	**DETAL ZJAZDU**			Skala 1:50/20
Autor	Imię i Nazwisko	Nr. Uprawnień	Data	Podpis
Projektant:	mgr inż. Radosław Ostraszewski	Upr. Bud. Nr LUKG/0024/POOD/04	03.2018	
PROJEKT ZGŁOSZENIA ROBÓT				
Opracowanie:	mgr inż. Kinga Ostraszewska	03.2018		