
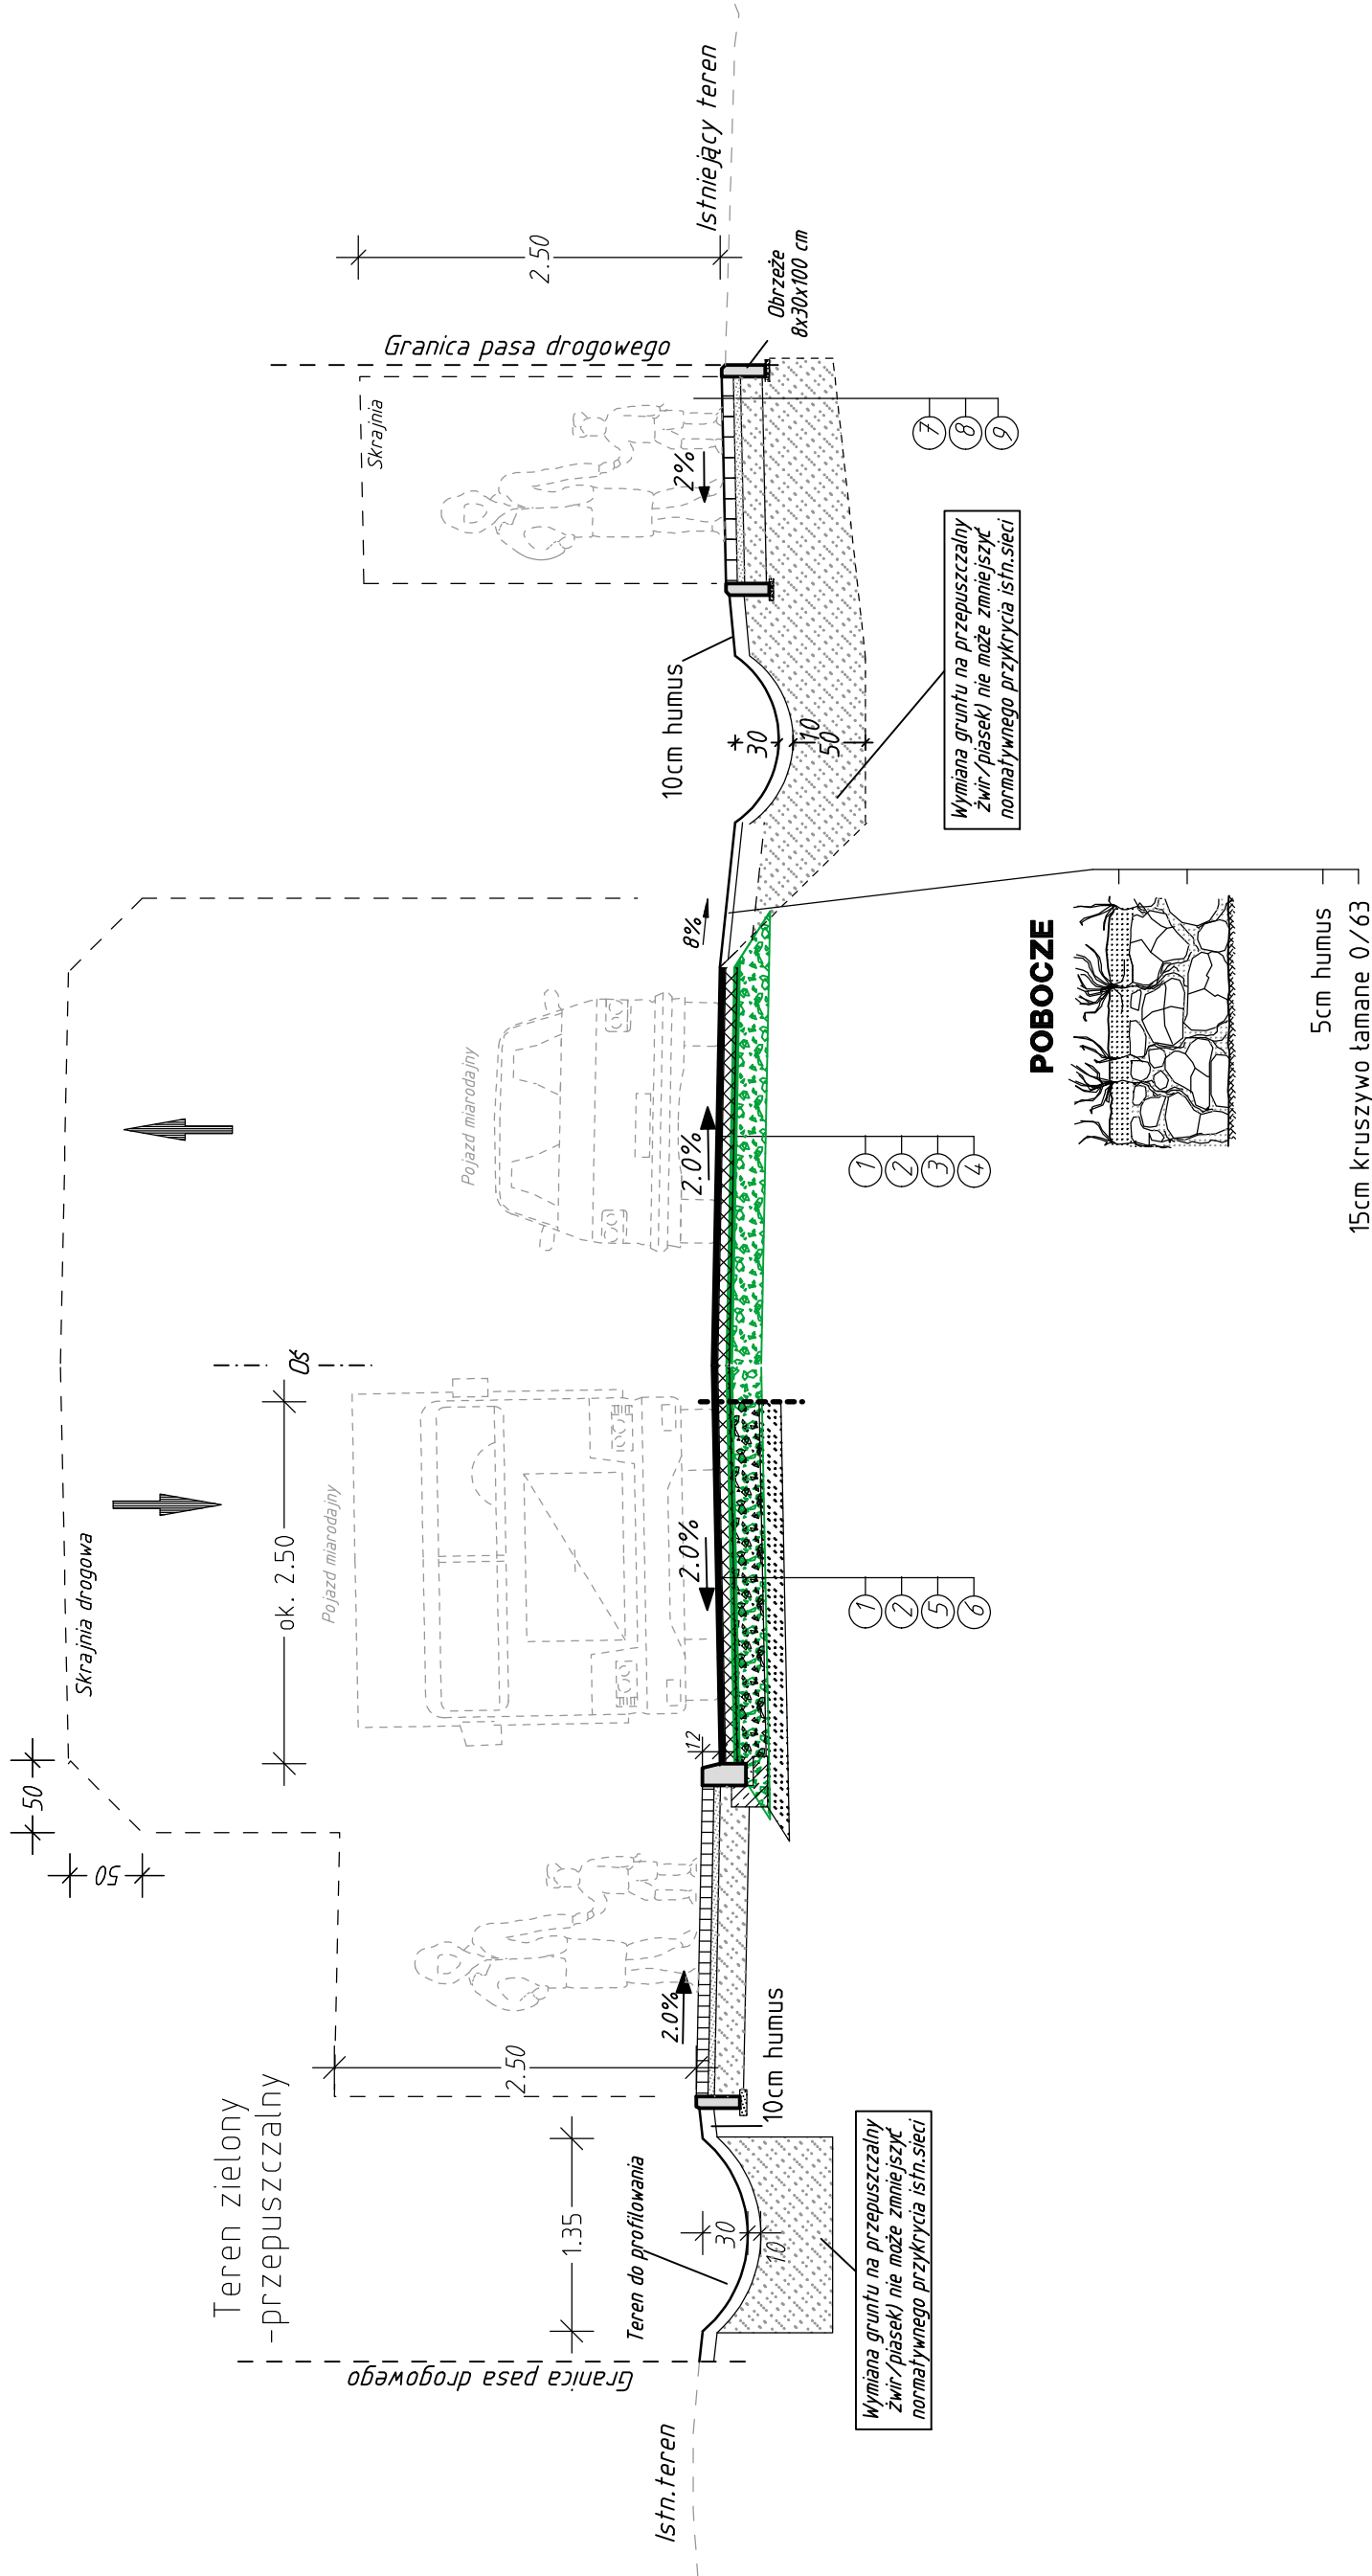


# Przekrój NORMALNY B-B

KATEGORIA RUCHU KR-2  
KLASA DROGI - Z

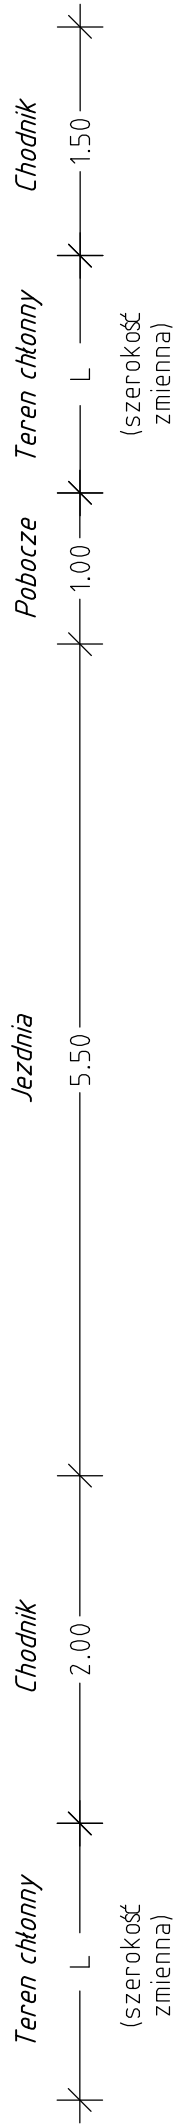

## MATERIAŁY

## JEZDZIA - WZMOCNIENIE



- 1 — 4 cm warstwa ścierna AC11S 50/70
- 2 — min. 8cm warstwa wyrównawcza BA
- 3 — frezowanie max. 3cm
- 4 — istniejąca konstrukcja

# JEZDNIĄ - WYMIANA KONSTRUKCJI

- ① 4 cm warstwa ścierna AC11S 50/70
- ② min. 8cm warstwa wyrównawcza BA
- ⑤ 20 cm Podbudowa z kruszywa niezwiązane C90/3 0/31.5 stabilizowanego mechanicznie
- ⑥ 15 cm warstwa gruntu stabilizowana spoiwem cementowym

Chodnik

- 7—8cm kostka betonowa  
8—5cm podsypka cem-piaskowa 1:4  
9—min. 20cm - Grunt niewysadzinowy

|   |   |                                |
|---|---|--------------------------------|
|  <p><b>RAMIKO</b><br/>mgr inż. Radosław Ostraszewski<br/>ul. Gronowa 3<br/>66-450 Jasin<br/>NIP 852-191-19-11<br/>tel/fax: 95-716-25-77<br/>tel kom: 668 104 112<br/>e-mail: rostraszewski@gmail.com</p> | <p>INWESTOR</p>  <p>STAROSTWO POWIATOWE<br/>W STRZELCACH KRAJ.<br/>ul. Ks. St. Wyszyńskiego 7<br/>66-500 Strzelce Krajeńskie</p> | <p>Proces<br/>Inwestycyjny</p> |
| <p>FAZA</p>   | <p>PROJEKT WYKONAWCZY</p>   | <p>Proces</p>                  |
| <p>Część</p>  | <p>Drogowa</p>  | <p>Proje</p>                   |
| <p>Objekt</p>   | <p>Przebudowa drogi powiatowej nr 1373F<br/>ul. Gdańska w Strzelcach Krajeńskich</p>  | <p>Proje</p>                   |
| <p>Adres</p>  | <p>Droga powiatowa nr 1373F, działki nr: 272 i 860, ul. Gdańska w Strzelcach Krajeńskich</p>  | <p>Proje</p>                   |
| <p>Inwestor</p>   | <p>STAROSTWO POWIATOWE W STRZELCACH KRAJ.</p>   | <p>Proje</p>                   |
| <p>Nr rysunku<br/>3.2</p>   | <p>PRZEKROJ NORMALNY</p>  | <p>Skala<br/>1:50</p>          |
| <p>Autor</p>  | <p>Imię i Nazwisko<br/>mgr inż.<br/>Radosław Ostraszewski</p>   | <p>Data<br/>03.2018</p>        |
| <p>Projektant:</p>  | <p>Nr. Uprawnień<br/>Upr. Bud. Nr<br/>LUG.0024/P000/04</p>  | <p>Podpis</p>                  |
| <p>Opracowanie:</p>   | <p>mgr inż.<br/>Kinga Ostraszewska</p>  | <p>03.2018</p>                 |