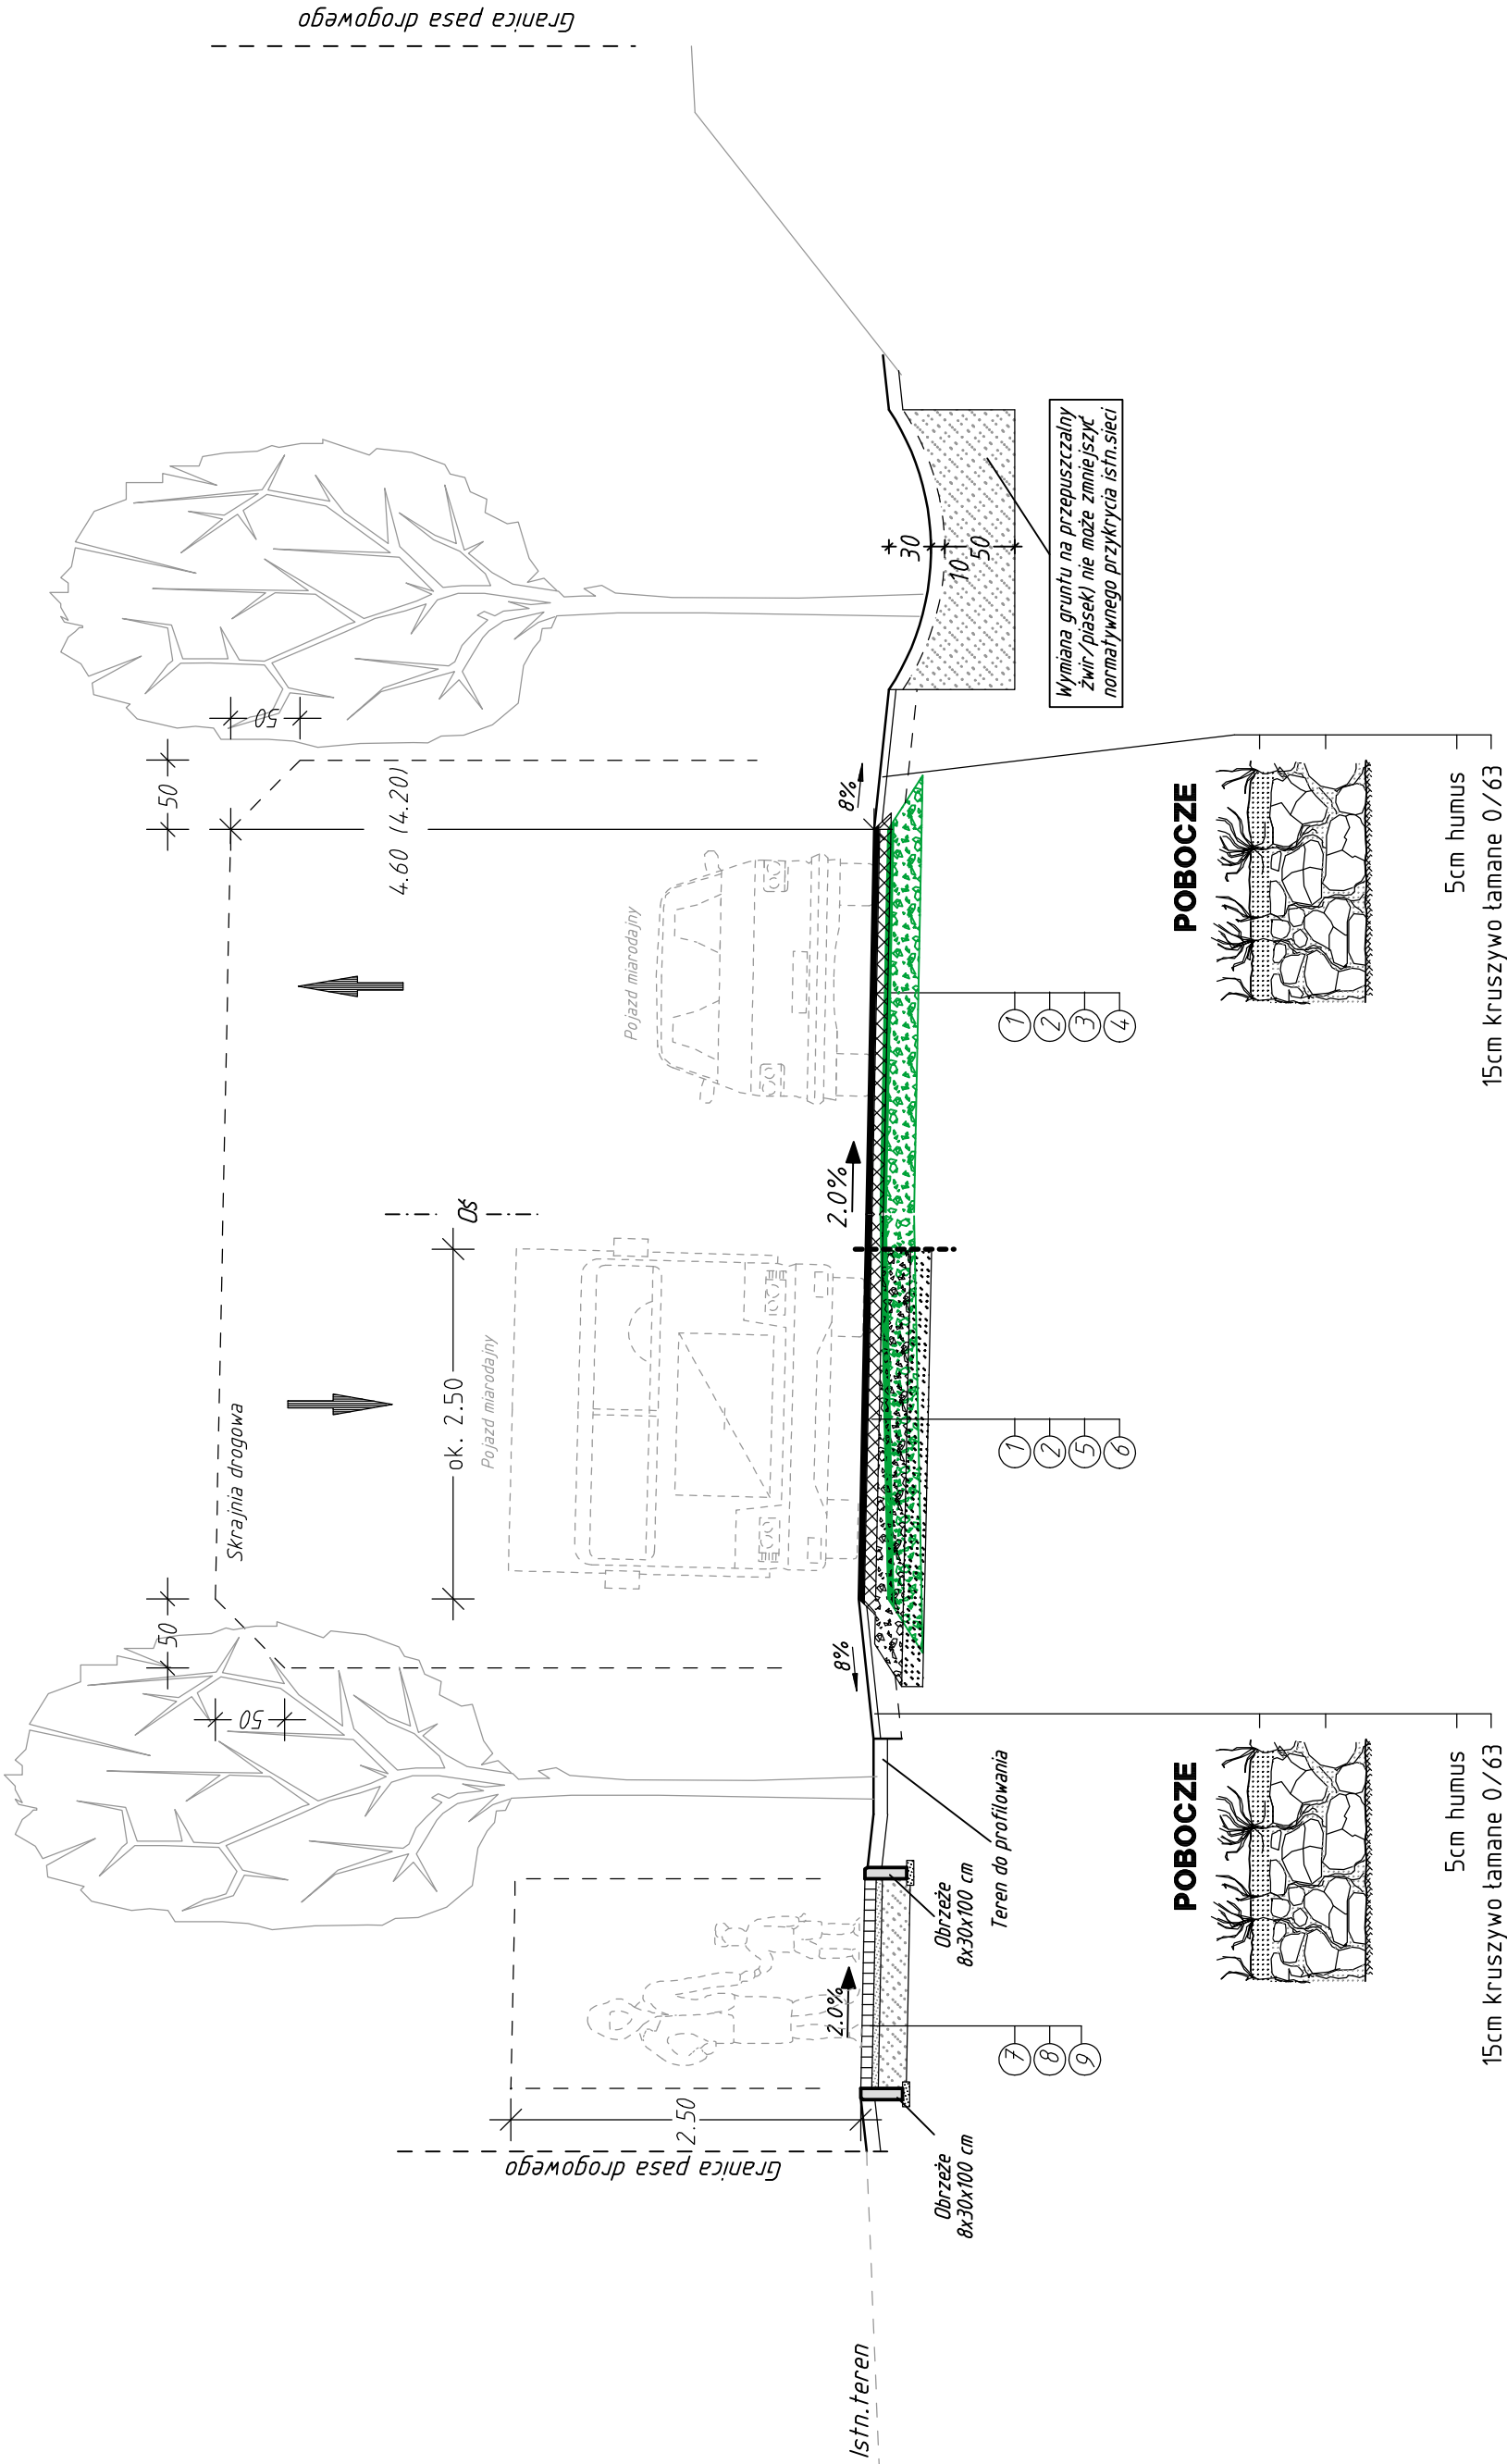


Przekrój NORMALNY E-E

KATEGORIA RUCHU KR-2
KLASA DROGI - Z



MATERIAŁY

JEZDNIA - WZMOCNIENIE

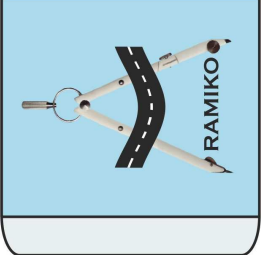

- ① 4 cm warstwa ścierna AC11S 50/70
- ② min. 8cm warstwa wyrównawcza BA
- ③ frezowanie max. 3cm
- ④ istniejąca konstrukcja

JEZDNIA - WYMIANA KONSTRUKCJI

- ① 4 cm warstwa ścierna AC11S 50/70
- ② min. 8cm warstwa wyrównawcza BA
- ⑤ 20 cm Podbudowa z kruszywa niezwiązane C90/3 0/31.5 stabilizowanego mechanicznie
- ⑥ 15 cm warstwa gruntu stabilizowana spoiwem cementowym Rm=2.5 MPa

Chodnik

- ⑦ 8cm kostka betonowa
- ⑧ 5cm podsypka cem-piaskowa 1:4
- ⑨ min. 20cm - Grunt niewysadzinowy

Proces Inwestycyjny	<div><div><div><div>RAMIKO</div><div>mgr inż. Radosław Ostraszewski</div><div>ul. Goniowa 3</div><div>66-450 Iława</div><div>NIP 652-191-19-11</div><div>tel/fax: 95-718-25-77</div><div>tel kom.: 668 164 112</div><div>e-mail: rostraszewski@gmail.com</div></div></div></div> <div><div>INWESTOR</div><div></div><div>STAROSTWO POWIATOWE W STRZELCACH KRAJ.</div><div>ul. Ks. Śt. Wyszynskiego 7</div><div>66-500 Strzelce Krajeńskie</div></div>		
FAZA	PROJEKT WYKONA WCZY		
Część	Drogowa		
Obiekt	Przebudowa drogi powiatowej nr 1373F ul. Gdańska w Strzelcach Krajeńskich		
Adres	Droga powiatowa nr 1373F, działki nr: 272 i 860, ul. Gdańska w Strzelcach Krajeńskich		
Inwestor	STAROSTWO POWIATOWE W STRZELCACH KRAJ.		
Nr rysunku 3.5	PRZEKROJ NORMALNY		Skala 1:50
Autor	Imię i Nazwisko	Nr. Uprawnień	Data
Projektant:	mgr inż. Radosław Ostraszewski	Upr. Bud. Nr LUK6.0024.P0001/04	03.2018
PROJEKT WYKONA WCZY			
Opracowanie:	mgr inż. Kinga Ostraszewska	03.2018	