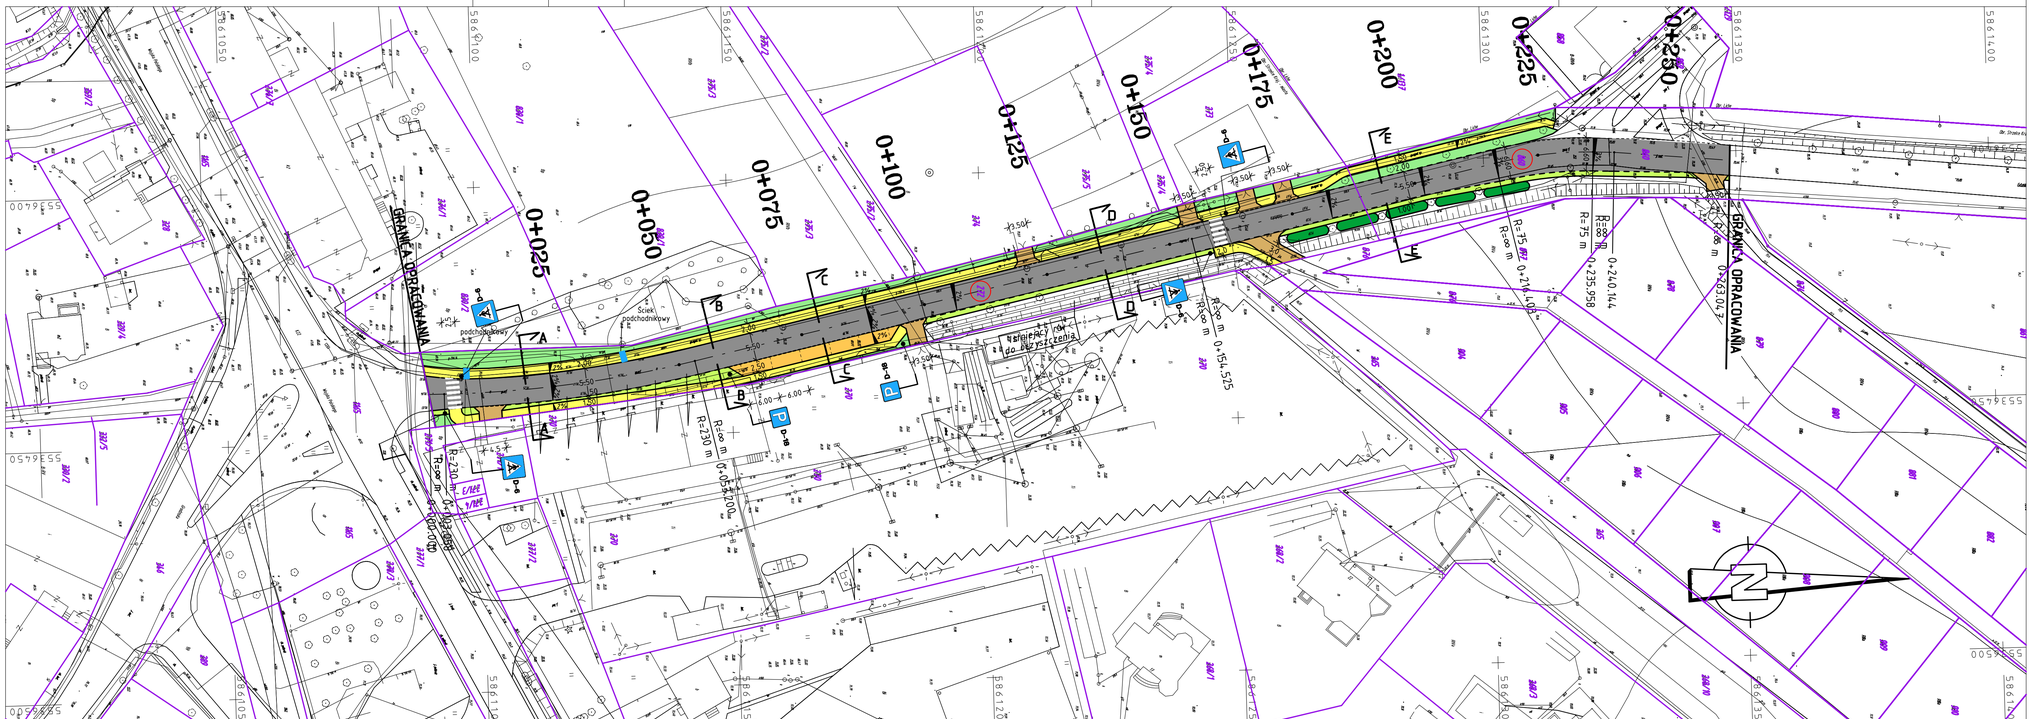

Legenda

- Nawierzchnia z betonu asfaltowego
- Zjazd z kostki kamiennej rzędowej
- Stanowisak postojowe z kostki kamiennej rzędowej
- Chodnik z kostki betonowej typu "CEGŁA" kolor szary
- Pobocza
- Zieleń
- Teren chłonny z wymianą gruntu na przepuszczalny
- 272 Działki objęte opracowaniem

Proces Inwestycyjny	RAMIKO mgr inż. Radosław Ostraszewski ul. Gronowa 3 66-450 Jasień NIP 802-191-19-11 telfax: 95-719-25-77 tel kom: 668 184 112 e-mail: rostraszewski@gmail.com		INWESTOR STAROSTWO POWIATOWE W STRZELCACH KRAJ. ul. Ks. St. Wyszyńskiego 7 66-500 Strzelce Krajeńskie	
FAZA	PROJEKT WYKONAWCZY			
Część	Drogowa			
Obiekt	Przebudowa drogi powiatowej nr 1373F ul. Gdańska w Strzelcach Krajeńskich			
Adres	Droga powiatowa nr 1373F, działki nr: 272 i 860, ul. Gdańska w Strzelcach Krajeńskich			
Inwestor	STAROSTWO POWIATOWE W STRZELCACH KRAJ.			
Nr rysunku 2.1	PLAN SYTUACYJNY			Skala 1:500
Autor	Imię i Nazwisko	Nr. Uprawnień	Data	Podpis
Projektant:	mgr inż. Radosław Ostraszewski	Upr. Bud. Nr LUKG/0024/POOD/04	03.2018	
PROJEKT WYKONAWCZY				
Opracowanie:	mgr inż. Kinga Ostraszewska	03.2018		

V18-14CM 121V1814.PLT 10.04.18