Przekrój NORMALNY C-C

KATEGORIA RUCHU KR-2
KLASA DROGI - Z

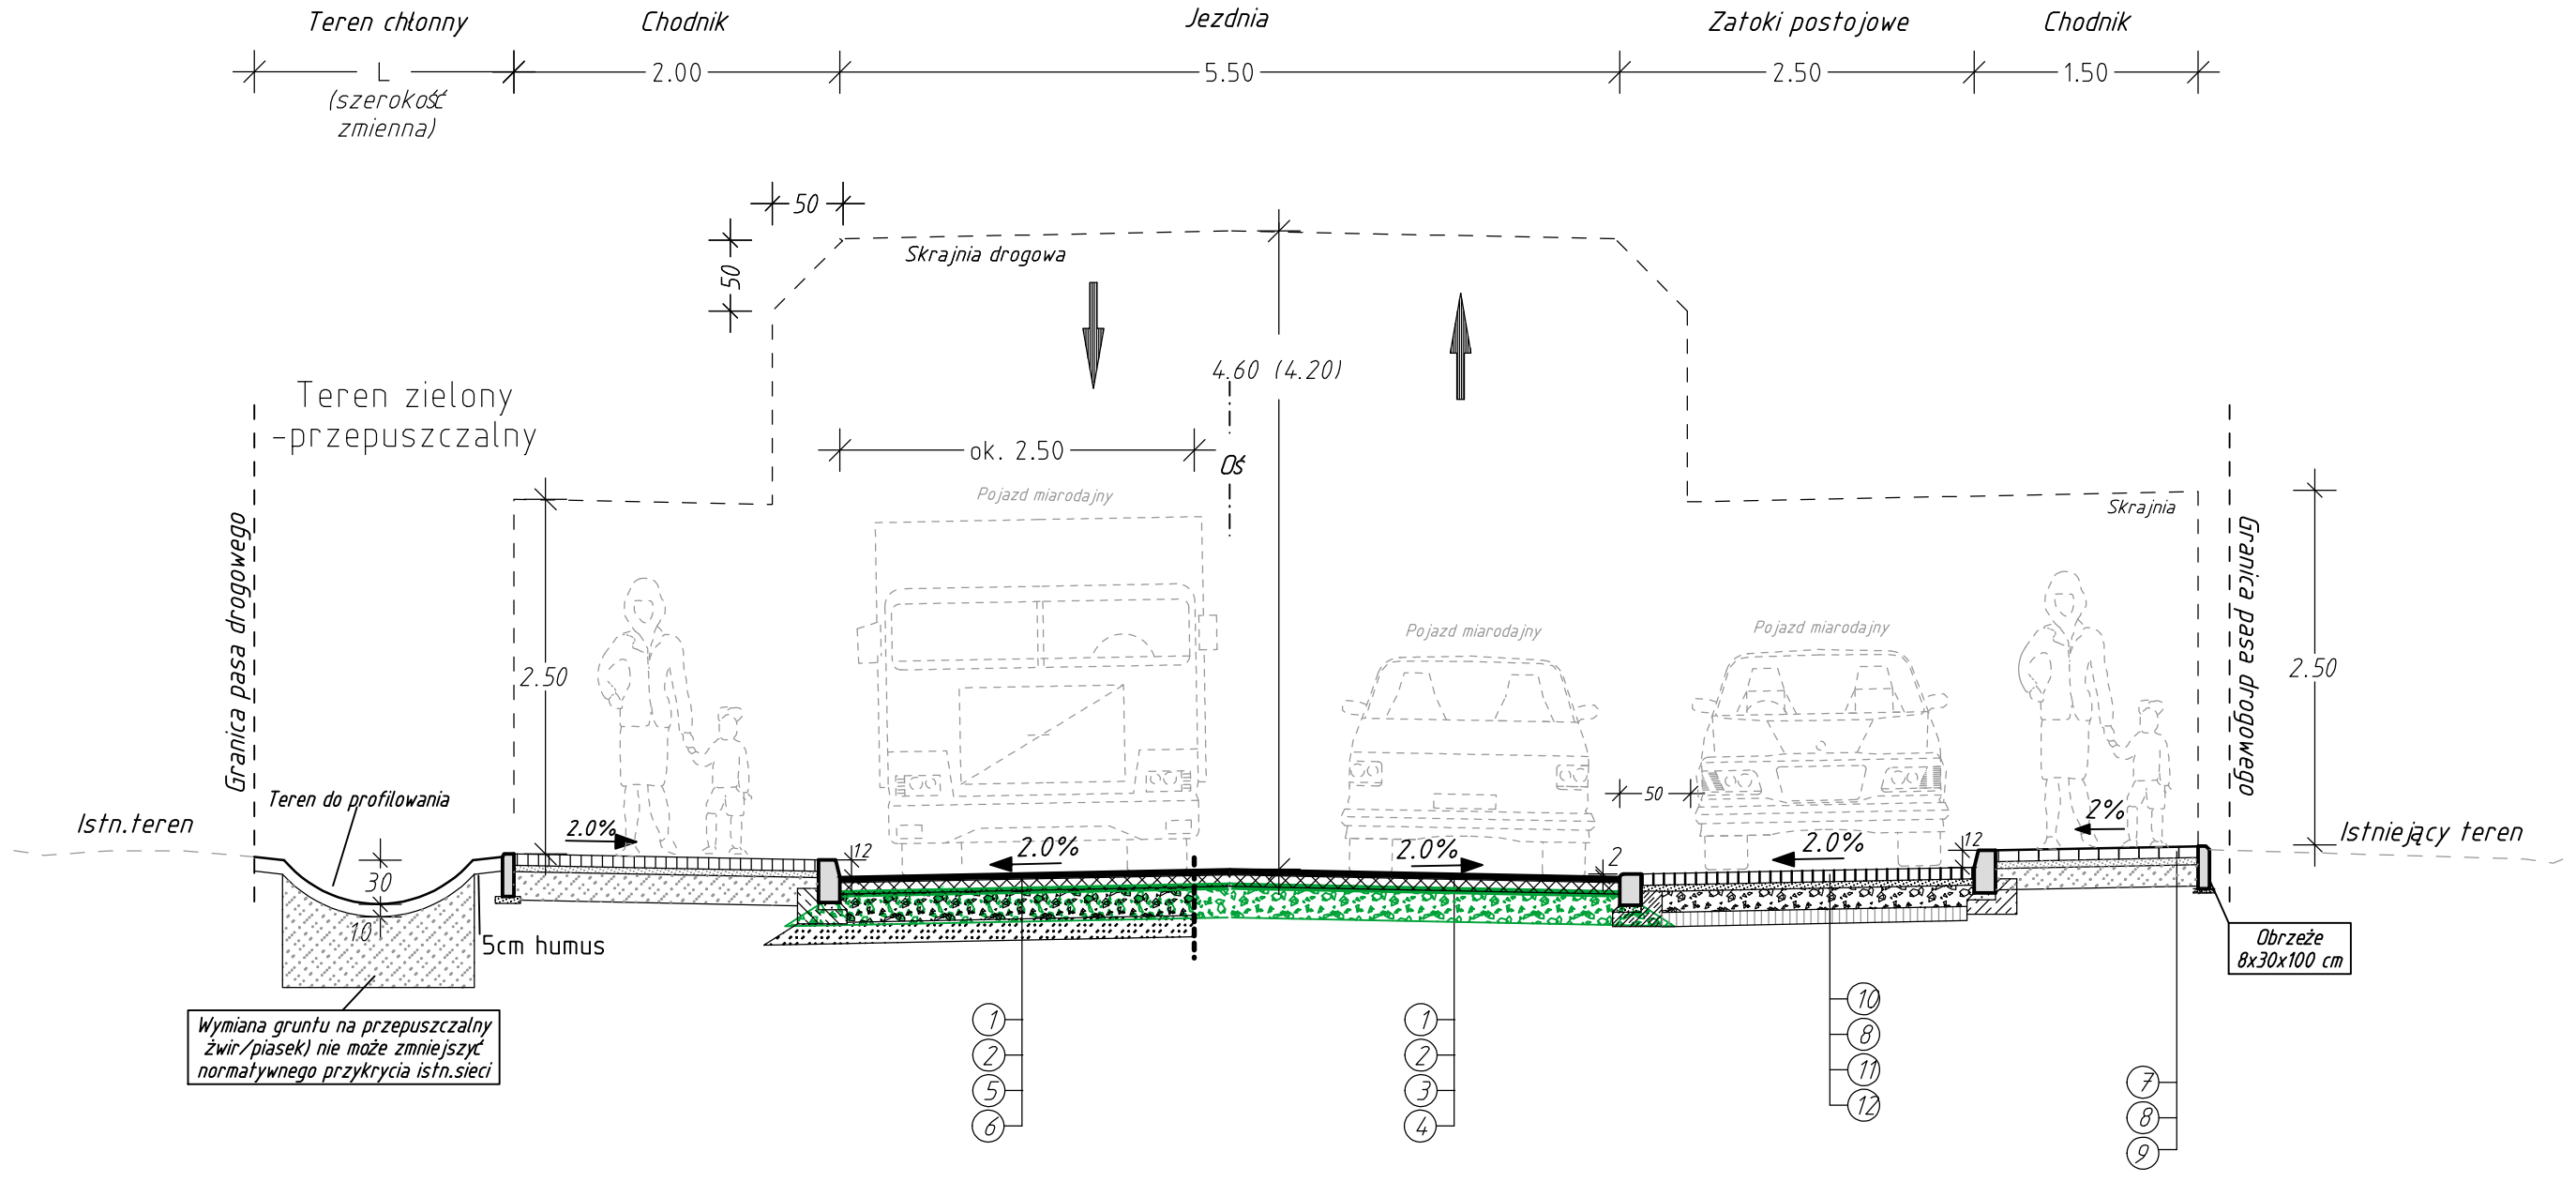

ZATOKA POSTOJOWA

10 — Kostka kamienna rzędowa (z rozbiórki drogi) - ok.12/16cm
8 — 5cm podsypka cem-piaskowa 1:4
11 — 15 cm Podbudowa z kruszywa niezwiązanego C90/3 0/31.5 stabilizowanego mechanicznie
12 — 10 cm warstwa gruntu stabilizowana spoiwem cementowym Rm=2.5 MPa

MATERIAŁY

JEZDNIA - WZMOCNIENIE

1 — 4 cm warstwa ścieralna AC11S 50/70
2 — min. 8cm warstwa wyrównawcza BA
3 — istniejąca nawierzchnia kamienna
4 — istniejąca podbudowa

JEZDNIA - WZMOCNIENIE KONSTRUKCJI

1 — 4 cm warstwa ścieralna AC11S 50/70
2 — min. 8cm warstwa wyrównawcza BA
5 — 20 cm Podbudowa z kruszywa niezwiązanego C90/3 0/31.5 stabilizowanego mechanicznie
6 — 15 cm warstwa gruntu stabilizowana spoiwem cementowym Rm=2.5 MPa

Chodnik

7 — 8cm kostka betonowa
8 — 5cm podsypka cem-piaskowa 1:4
9 — min. 20cm - Grunt niewysadzinowy

RAMIKO
mgr inż. Radosław Ostraszewski
ul. Gronowa 3
66-450 Jenin
NIP 852-191-19-11
tel/fax: 95-718-25-77
tel kom: 668 184 112
e-mail: rostraszewski@gmail.com

INWESTOR
STAROSTWO POWIATOWE W STRZELCACH KRAJ.
ul. Ks. St. Wyszyńskiego 7
66-500 Strzelce Krajeńskie

Proces Inwestycyjny				
FAZA	PROJEKT WYKONAWCZY			
Część	Drogowa			
Obiekt	Przebudowa drogi powiatowej nr 1373F ul. Gdańska w Strzelcach Krajeńskich			
Adres	Droga powiatowa nr 1373F, działki nr: 272 i 860, ul. Gdańska w Strzelcach Krajeńskich			
Inwestor	STAROSTWO POWIATOWE W STRZELCACH KRAJ.			
Nr rysunku 3.3	**PRZEKROJ NORMALNY**			Skala 1:50
Autor	Imię i Nazwisko	Nr. Uprawnień	Data	Podpis
Projektant:	mgr inż. Radosław Ostraszewski	Upr. Bud. Nr LUKG/0024/POOD/04	03.2018	
PROJEKT WYKONAWCZY				
Opracowanie:	mgr inż. Kinga Ostraszewska	03.2018		