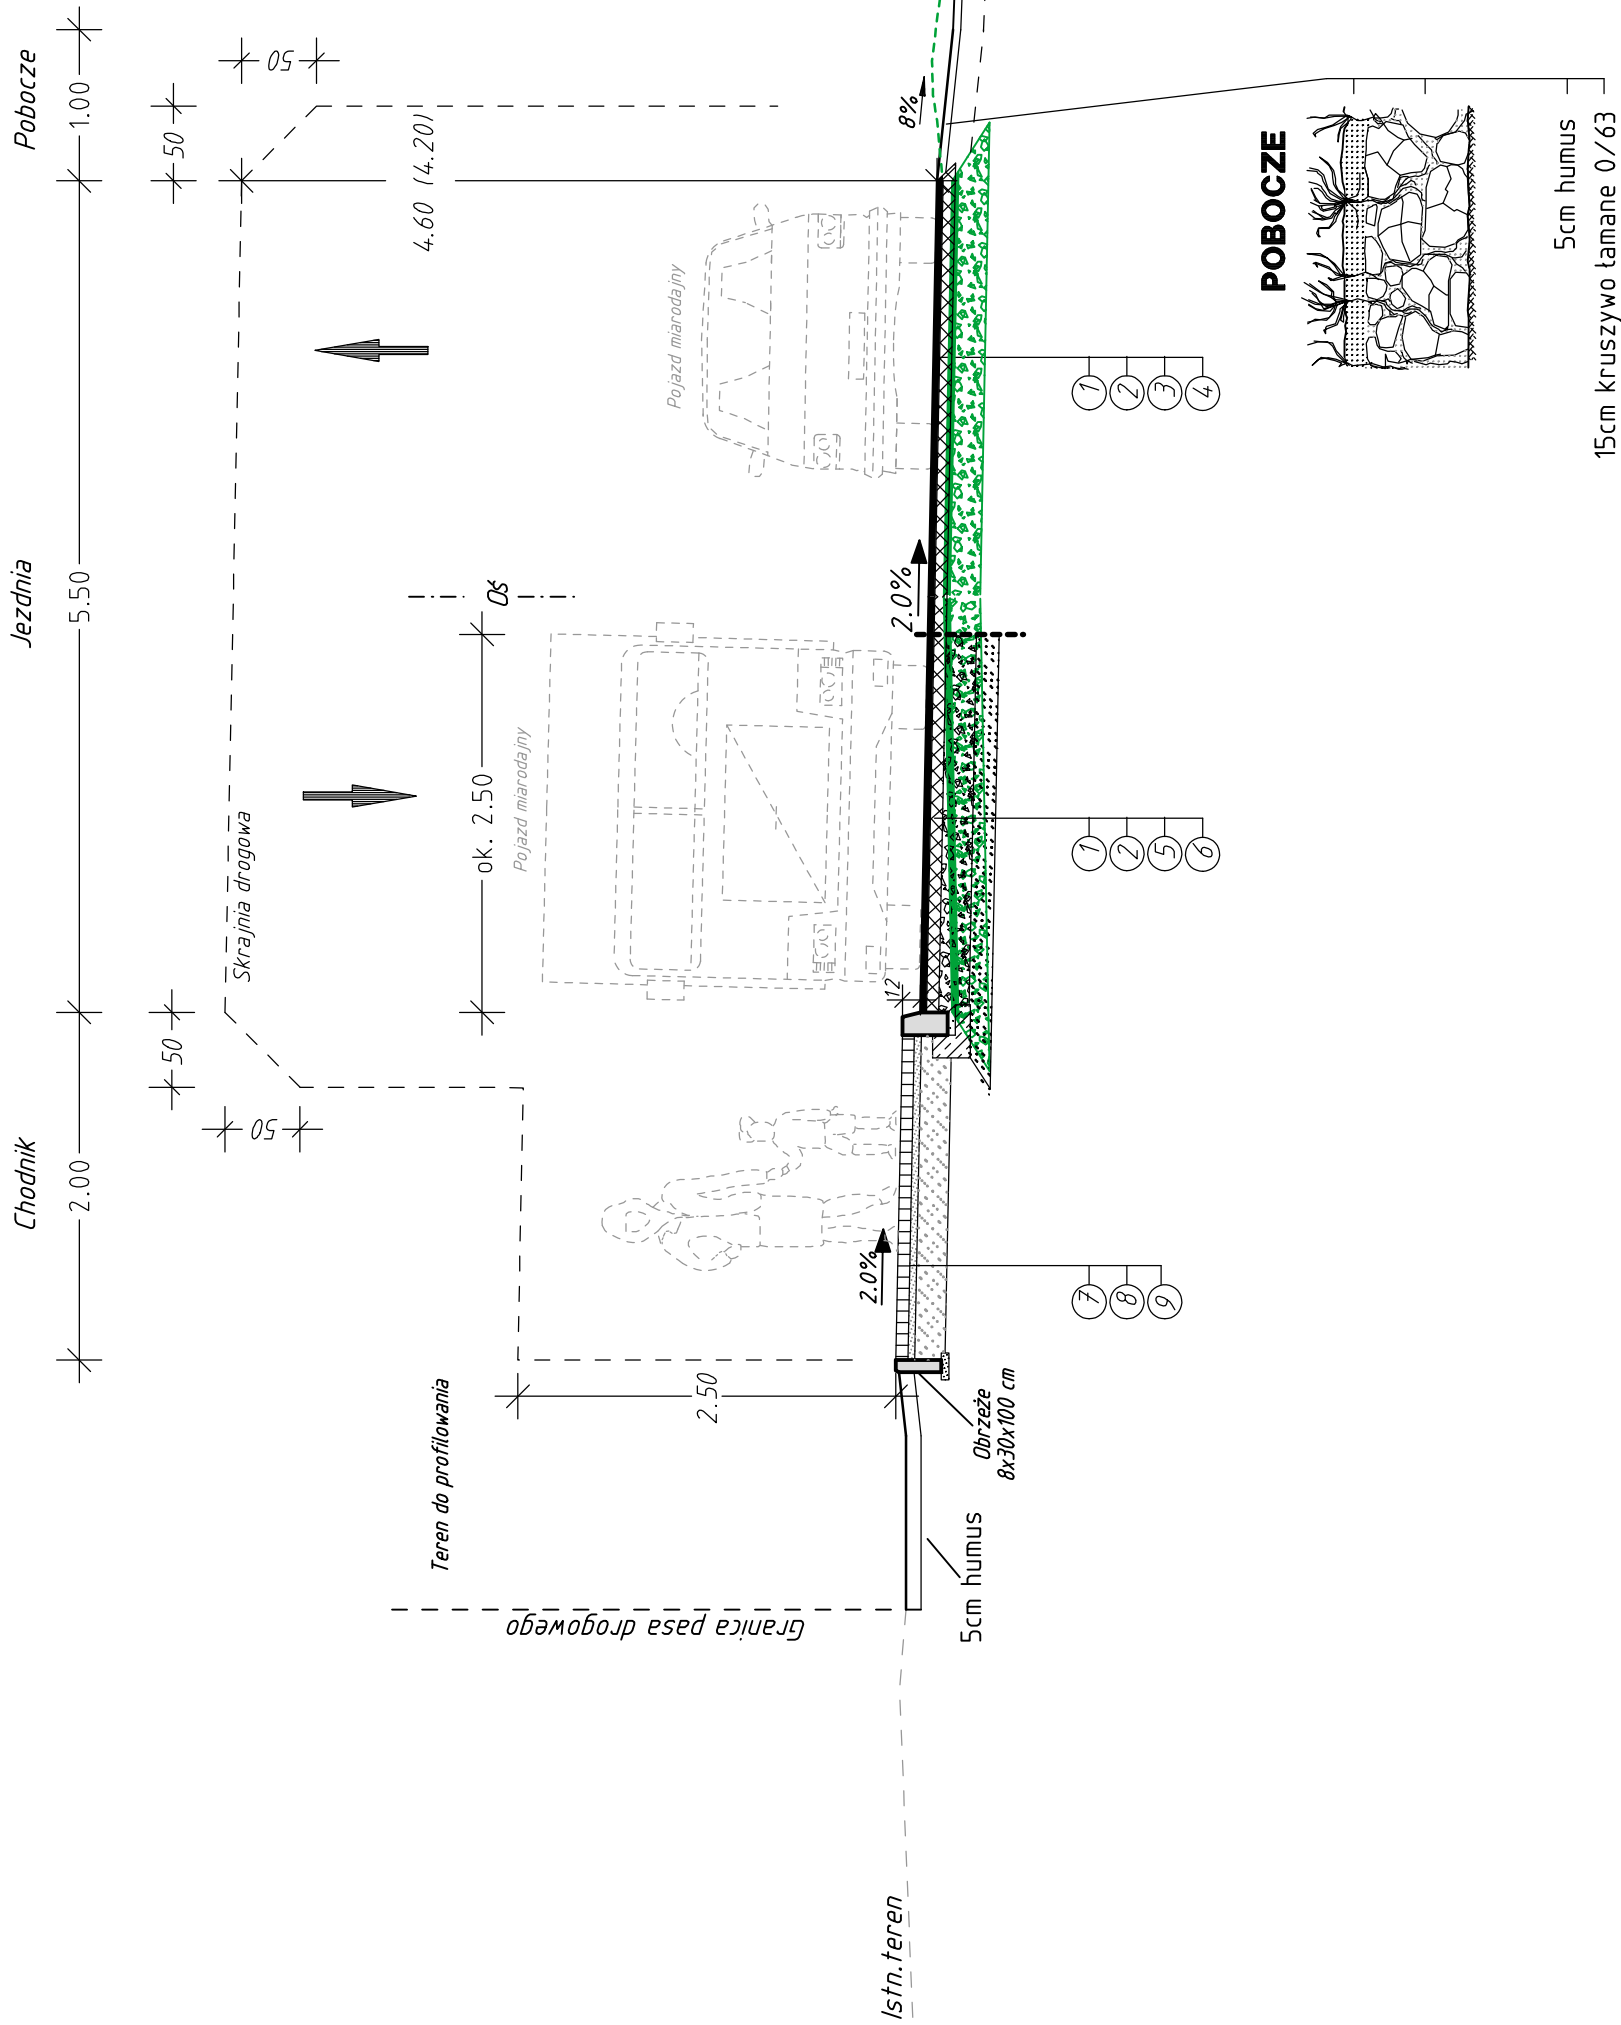


Przekrój: NORMALNY D-D

KATEGORIA RUCHU KR-2
KLASA DROGI - Z



MATERIAŁY

JEZDZIA - WZMOCNIENIE

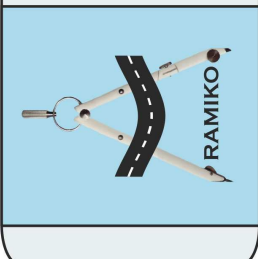

- ① — 4 cm warstwa ściernała ACMS 50/70
- ② — min. 8cm warstwa wyrównawcza BA
- ③ — frezowanie max. 3cm
- ④ — istniejąca konstrukcja

JEZDNIĄ - WYMIANA KONSTRUKCJI

- ① 4 cm warstwa ścierna AC11S 50/70
- ② min. 8cm warstwa wydławcza BA
- ⑤ 20 cm Podbudowa z kruszywa niezwiązane C90/3 0/31.5 stabilizowanego mechanicznie
- ⑥ 15 cm warstwa gruntu stabilizowana spoiwem cementowym

Chodnik

- 7 — 8cm kostka betonowa
- 8 — 5cm podsypka cem-piaskowa 1:4
- 9 — min. 20cm - Grunt niewysadzinowy

<div><div><div><div>RAMIKO</div><div>mgr inż. Radosław Ostraszewski</div><div>ul. Gronowa 3</div><div>86-450 Jelenin</div><div>NIP 882-191-18-11</div><div>ul.fax: 95-718-25-77</div><div>tel.kom: 605 104 112</div><div>e-mail: rostraszewski@gmail.com</div></div></div></div>		<div><div></div><div>STAROSTWO POWIATOWE W STRZELCACH KRAJ. ul. Ks. Śt. Wyszysłkiego 7 66-500 Strzelce Krajeńskie</div></div>		INWESTOR	
Proces Inwestycyjny		FAZA		PROJEKT WYKONA WCZY	
Część		Drogowa			
Obiekt		Przebudowa drogi powiatowej nr 1373F ul. Gdańska w Strzelcach Krajeńskich			
Adres		Droga powiatowa nr 1373F, działki nr: 272 i 860, ul. Gdańska w Strzelcach Krajeńskich			
Inwestor		STAROSTWO POWIATOWE W STRZELCACH KRAJ.			
Nr rysunku 3.4		PRZEKROJ NORMALNY		Skala 1:50	
Autor		Imię i Nazwisko		Nr. Uprawnień	
Projektant:		mgr inż. Radosław Ostraszewski		Data 03.2018	
		Upr. Bud. Nr LUKG-0024/P0002/04		Podpis	
PROJEKT WYKONA WCZY					
Opracowanie:		mgr inż. Kinga Ostraszewska		03.2018	