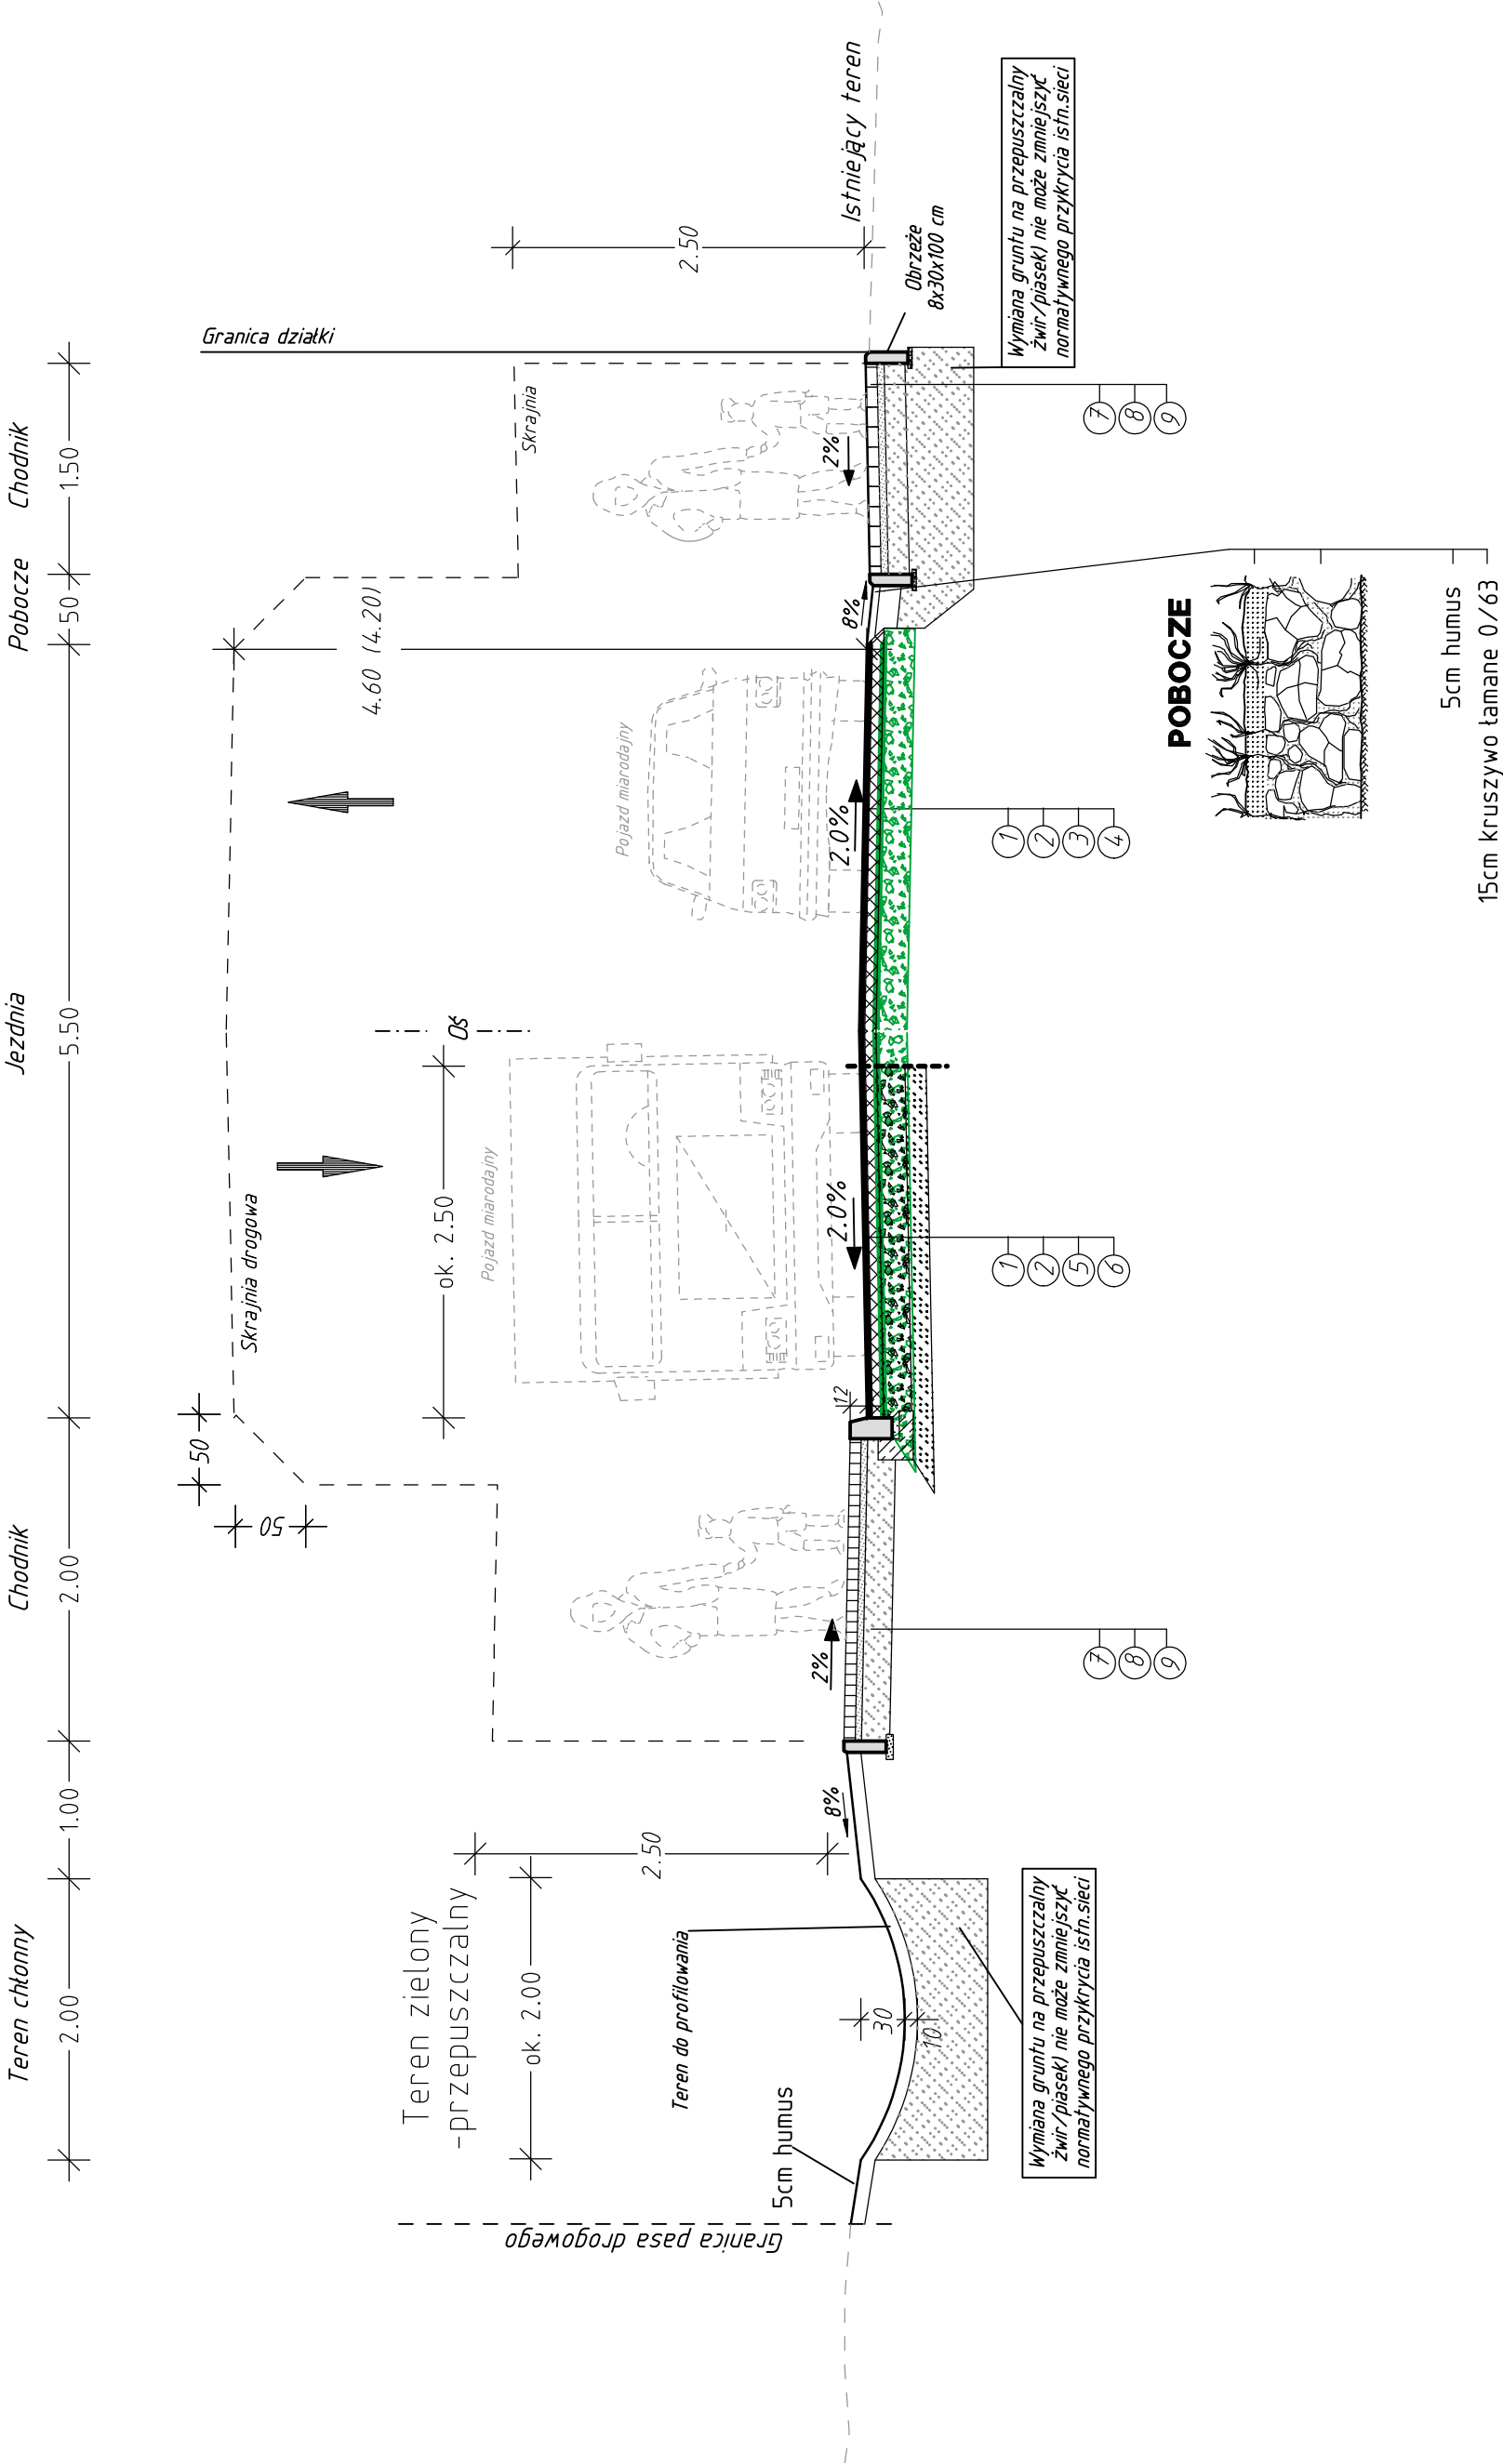


# Przekrój NORMALNY A-A

KATEGORIA RUCHU KR-2  
KLASA DROGI - Z



## MATERIAŁY

### JEZDNIA - WZMOCNIENIE

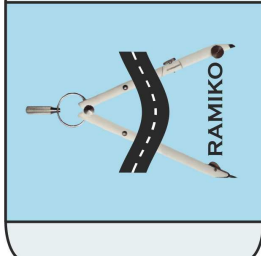

- 4 cm warstwa ścierna AC11S 50/70
- min. 8cm warstwa wyrównawcza BA
- istniejąca nawierzchnia kamienna
- istniejąca podbudowa

### JEZDNIA - WYMIANA KONSTRUKCJI

- 4 cm warstwa ścierna AC11S 50/70
- min. 8cm warstwa wyrównawcza BA
- 20 cm Podbudowa z kruszywa niezwiązane C90/3 0/31.5 stabilizowanego mechanicznie
- 15 cm warstwa gruntu stabilizowana spoiwem cementowym  $R_m=2.5$  MPa

### Chodnik

- 8cm kostka betonowa
- 5cm podsypka cem-piaskowa 1:4
- min. 20cm - Grunt niewysadzinowy

|                     |   |                                    |         |        |
|---------------------|---|------------------------------------|---------|--------|
|                     | <div><div><div><div>RAMIKO</div><div>mgr inż. Radosław Ostraszewski</div><div>ul. Gronowa 3</div><div>66-450, Jeleni</div><div>NIP 852-191-19-11</div><div>tel/fax: 05-718-25-77</div><div>tel kom: 668 184 112</div><div>e-mail: rostraszewski@gmail.com</div></div></div><div><div>INWESTOR</div><div></div><div>STAROSTWO POWIATOWE<br/>W STRZELCACH KRAJ.</div><div>ul. Ks. St. Wyszyńskiego 7</div><div>66-500 Strzelce Kraje</div></div></div> |                                    |         |        |
| Proces Inwestycyjny | PROJEKT WYKONAWCZY  |                                    |         |        |
| FAZA                | Drogowa   |                                    |         |        |
| Część               | Przebudowa drogi powiatowej nr 1373F<br>ul. Gdańska w Strzelcach Kraje  |                                    |         |        |
| Obiekt              | Droga powiatowa nr 1373F, działki nr: 272 i 860, ul. Gdańska w Strzelcach Kraje   |                                    |         |        |
| Adres               | STAROSTWO POWIATOWE W STRZELCACH KRAJ.  |                                    |         |        |
| Inwestor            | PRZEKROJ NORMALNY   |                                    |         |        |
| Nr rysunku 3.1      | Skala 1:50  |                                    |         |        |
| Autor               | Imię i Nazwisko   | Nr. Uprawnień                      | Data    | Podpis |
| Projektant:         | mgr inż.<br>Radosław Ostraszewski   | Upr. Bud. Nr<br>LUKG/0024/P0001/04 | 03.2018 |        |
| PROJEKT WYKONA WCZY |   |                                    |         |        |
| Opracowanie:        | mgr inż.<br>Kinga Ostraszewska  | 03.2018                            |         |        |