
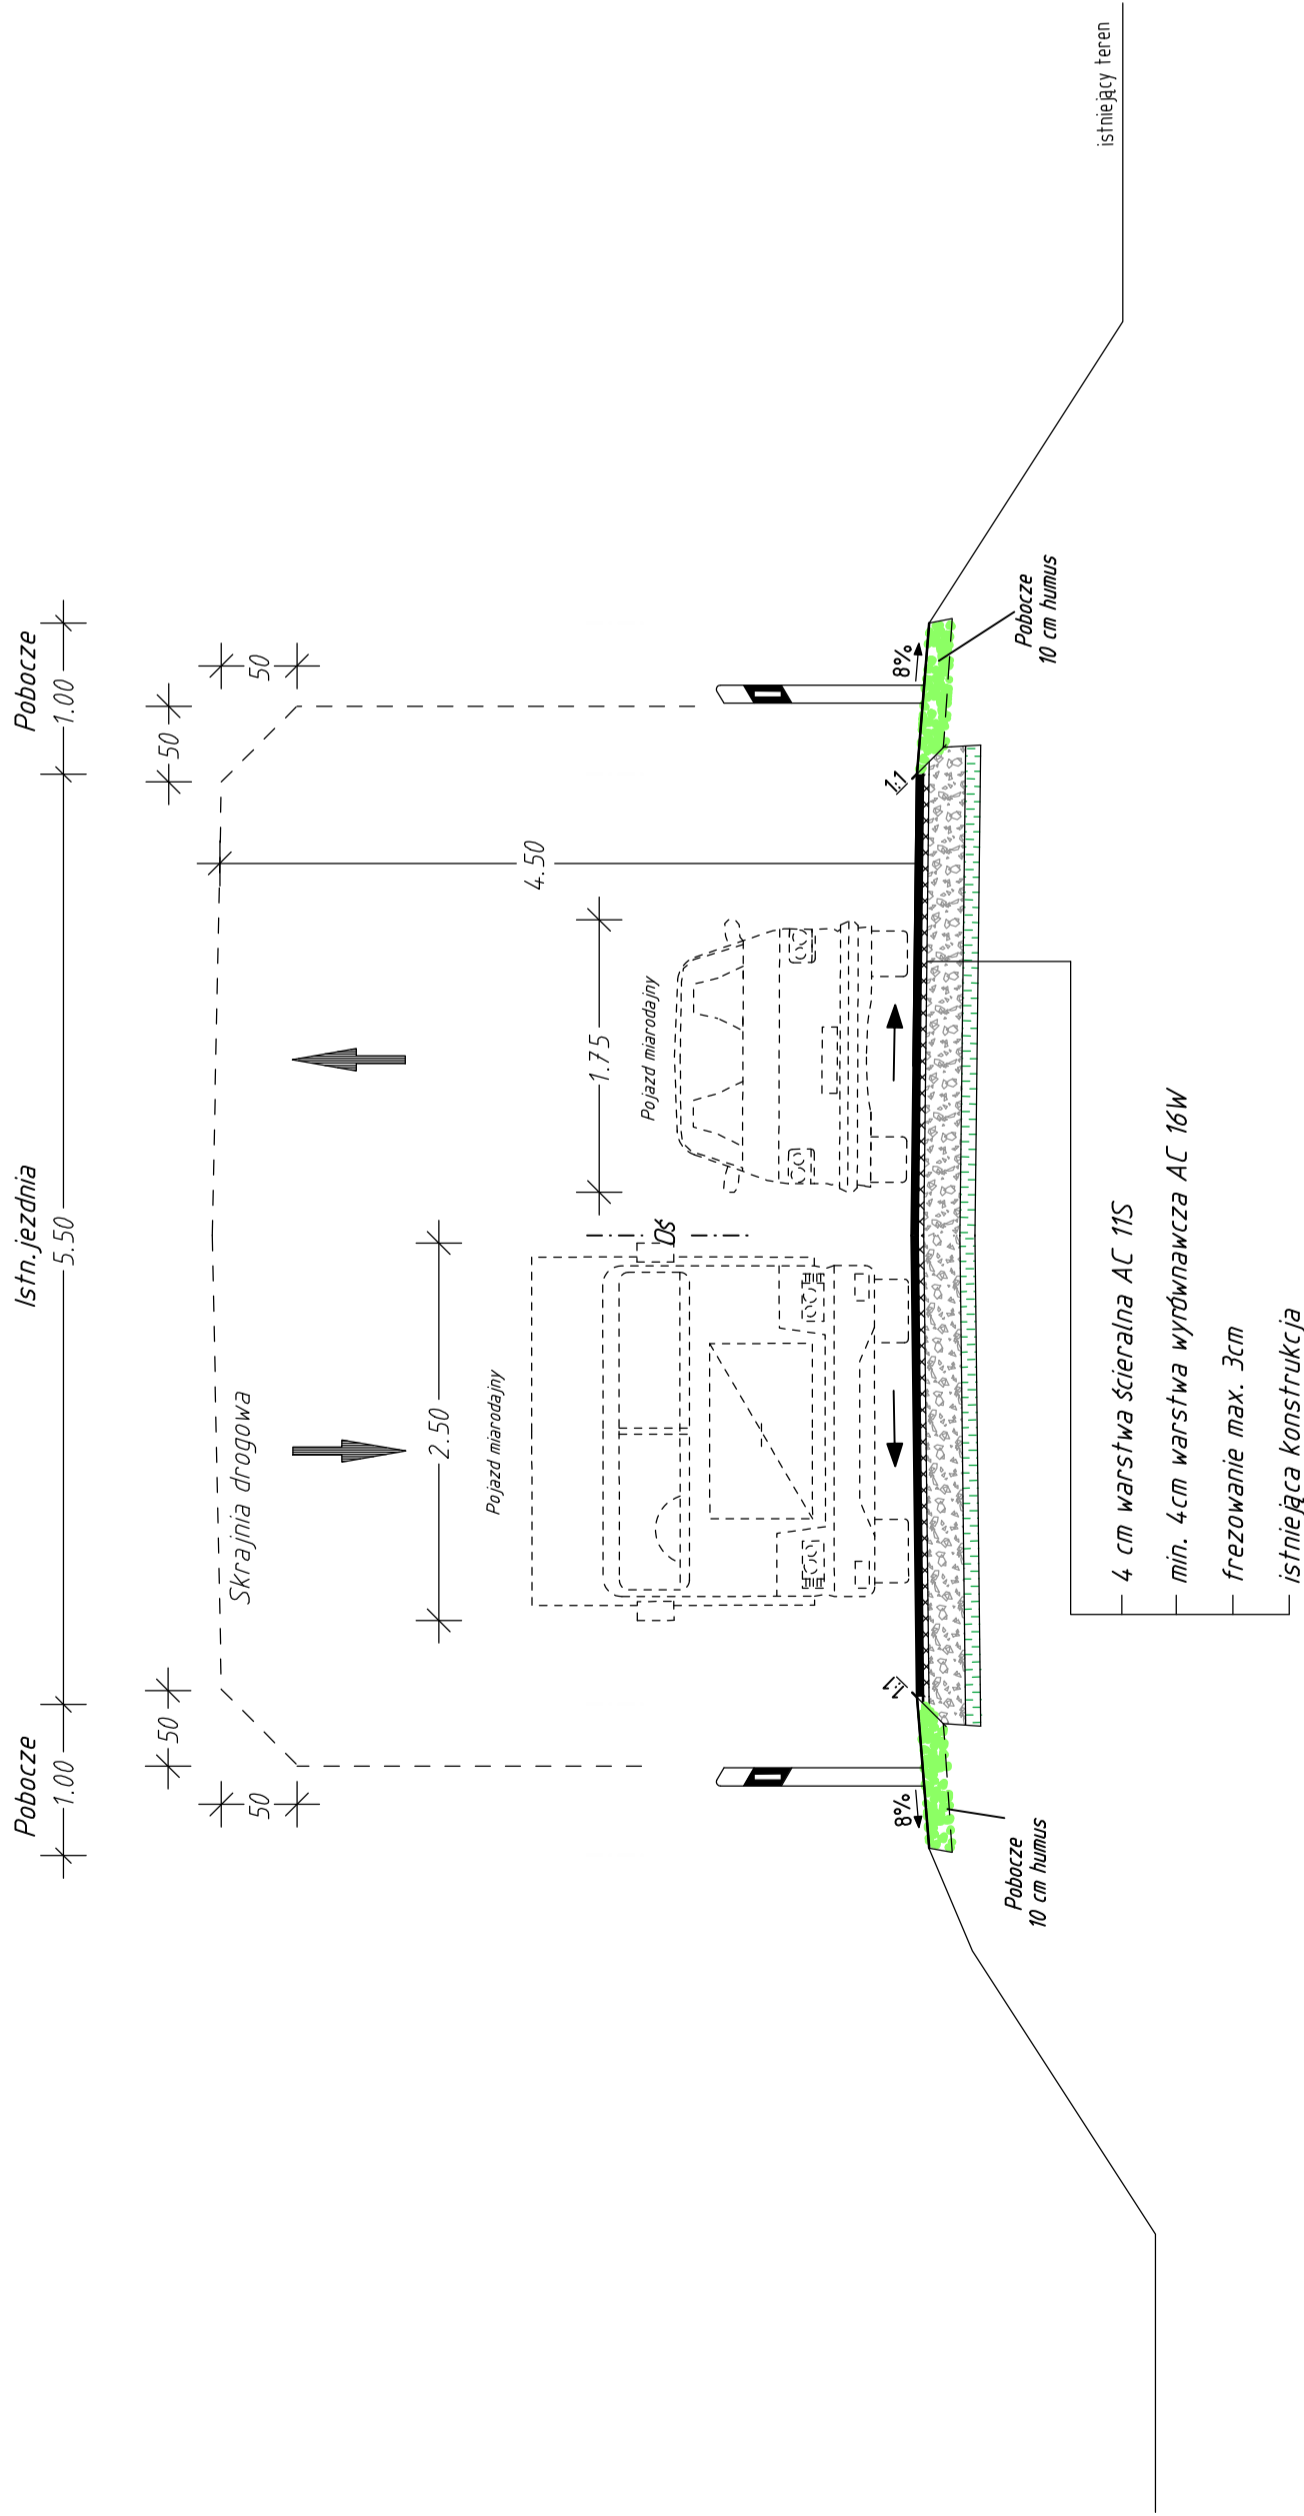



# Przekrój normalny A-A

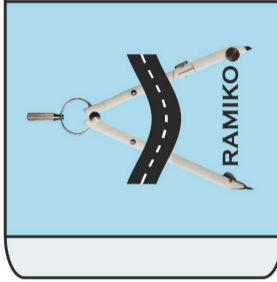

|   |  |   |
|---|--|---|
| <div> <div>  <div> <b>RAMIKO</b><br/> mgr inż. Radosław Ostraszewski<br/> ul. Gronowa 3<br/> 66-450 Jeleni<br/> NIP 852-191-19-11<br/> tel/fax: 95-718-25-77<br/> tel kom: 668 184 112<br/> e-mail: rostraszewski@gmail.com </div> </div> <div>  <div> <b>STAROSTWO POWIATOWE<br/>W STRZELCACH KRAJ.</b><br/> ul. Ks. Śr. Wyszyskiego 7<br/> 66-500 Strzelce Kraje </div> </div> </div> <div>INWESTOR</div> | Proces Inwestycyjny                    |   |
|   | FAZA                                   | PROJEKT WYKONAWCZY  |
|   | Część                                  | Drogowa   |
|   | Obiekt                                 | Remont odcinka drogi powiatowej nr 1364-F Przyłęg - Górki Noteckie o długości 1000m i szerokości 5m, gmina Strzelce Kraje |
|   | Adres                                  | Droga powiatowa nr 1364-F, działki nr: 200, 208   |
| Inwestor  | STAROSTWO POWIATOWE W STRZELCACH KRAJ. |   |
| Nr rysunku 3.1  | Przekrój normalny A-A                  |   |
| Autor   | Imię i Nazwisko                        | Nr. Uprawnień   |
| Projektant:   | mgr inż.<br>Radosław Ostraszewski      | Data<br>04.2018   |
| PROJEKT WYKONAWCZY  |  |   |
| Opracowanie:  | mgr inż.<br>Kinga Ostraszewska         | 04.2018   |
| V18-115A  | 131V1811.PLT                           | 20.04.18  |