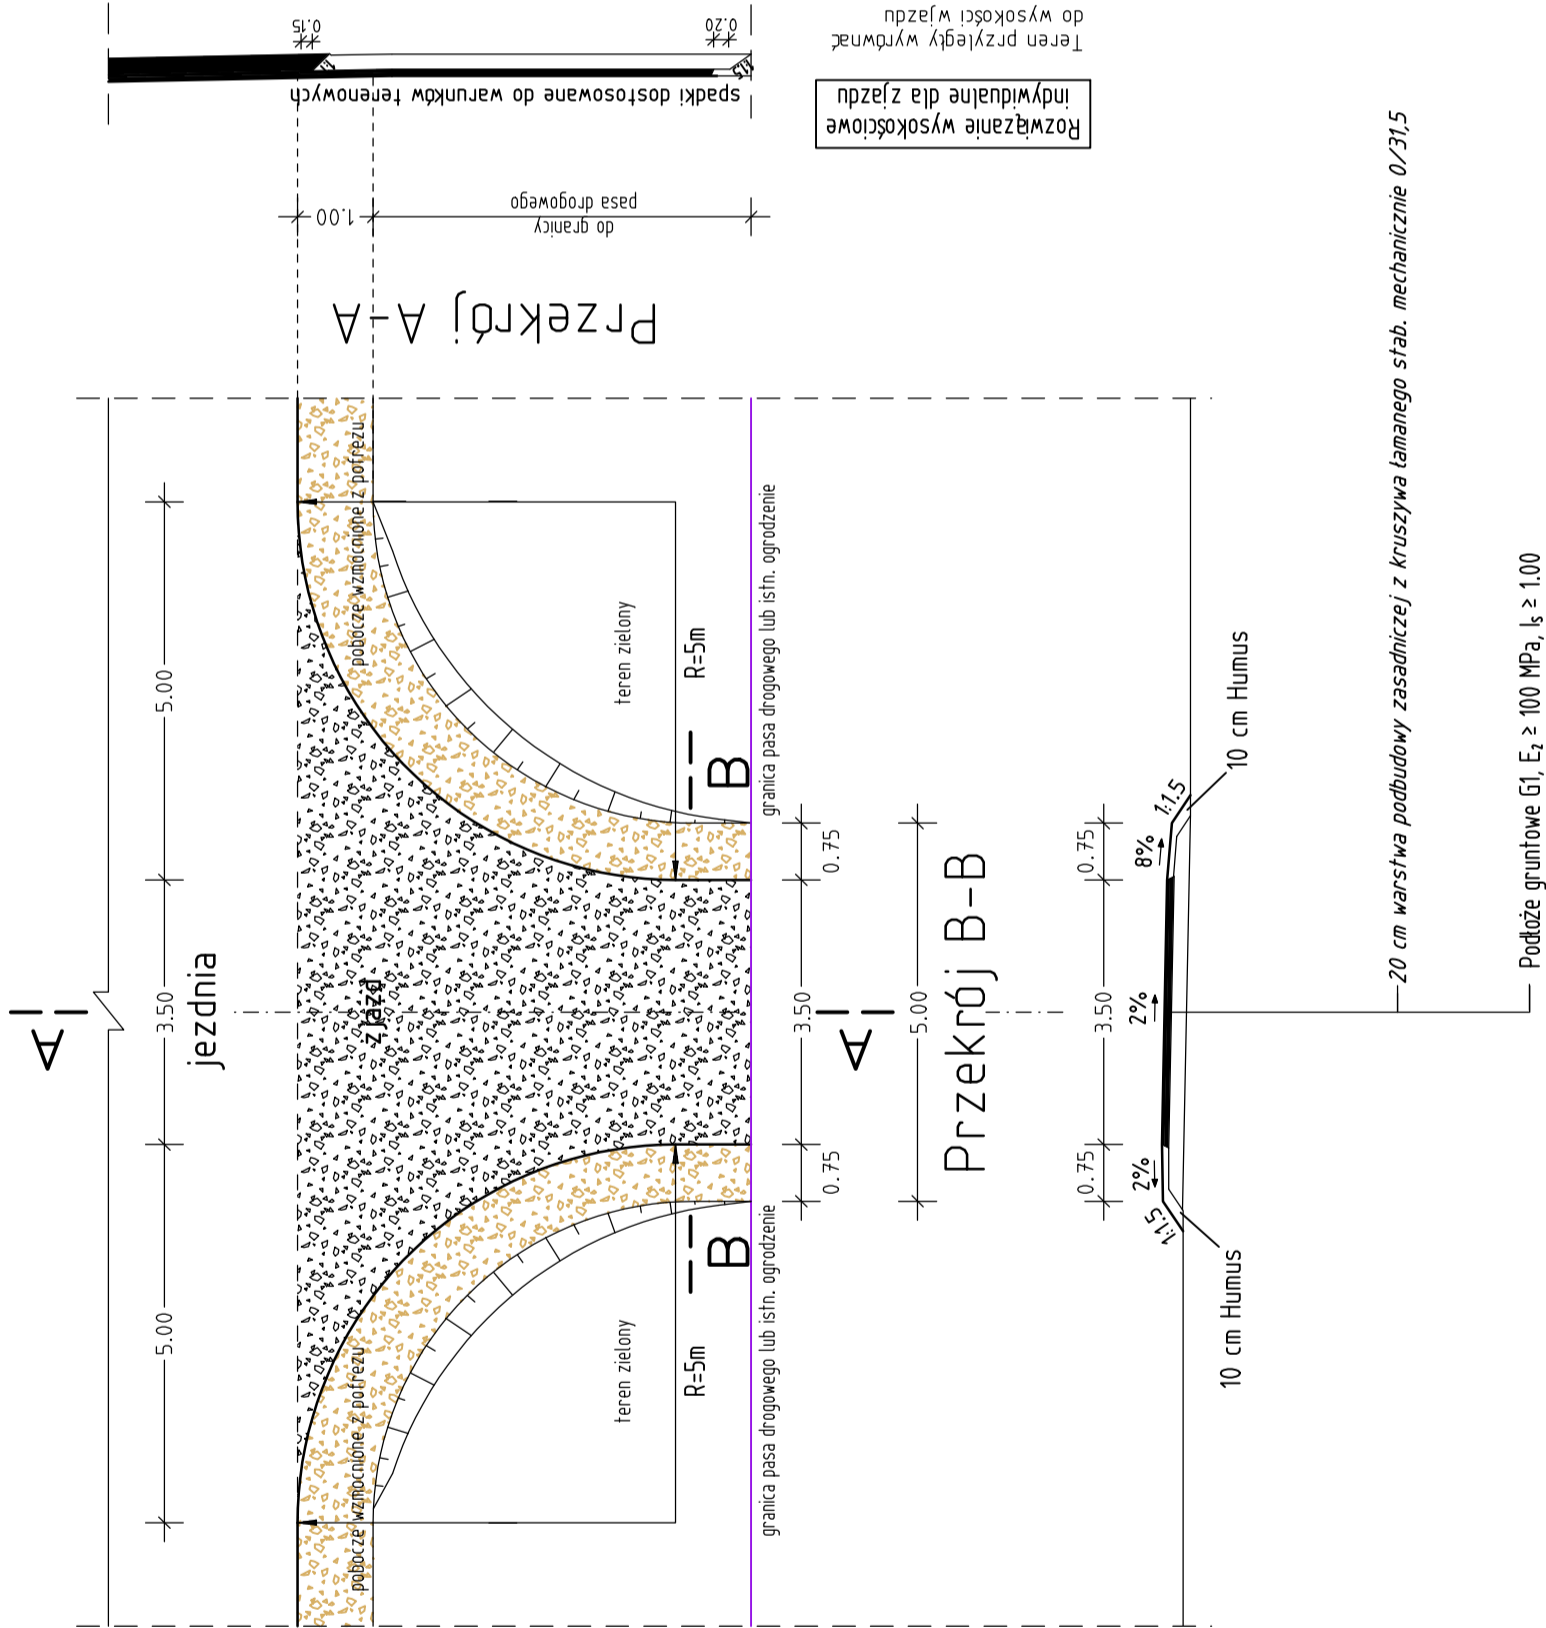


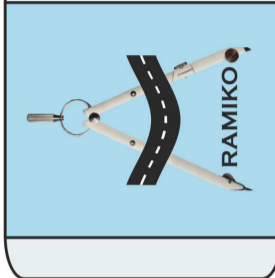

UWAGA:
Zjazdy wykonać
zgodnie z planem sytuacyjnym
i ogólnymi zasadami zaw. w opisie

ZJAZD Z KRUSZYWA
SKALA 1 : 100



—20 cm warstwa podbudowy zasadniczej z kruszywa łamanego słab. mechanicznie 0/31,5

Podłoże gruntowe G1, $E_2 \geq 100$ MPa, $I_s \geq 1.00$

	<div><div><div>RAMIKO mgr inż. Radosław Ostraszewski ul. Gronowa 3 86-450 Jelenin NIP 882-191-19-11 tel/fax: 95-718-25-77 tel kom: 668 184 112 e-mail: rostraszewski@gmail.com</div></div><div><div>INWESTOR STAROSTWO POWIATOWE W STRZELCACH KRAJ. ul. Ks. Śr. Wyszyskiego 7 66-500 Strzelce Krajeńskie</div></div></div>			
Proces Inwestycyjny	PROJEKT ZGŁOSZENIA ROBOT			
FAZA	Drogowa			
Część				
Objekt	Remont odcinka drogi powiatowej nr 1364F Przyłęg - Górki Noteckie ośkła 1000mb o szerokości 5m, gmina Strzelce Krajeńskie			
Adres	Droga powiatowa nr 1364F, działki nr: 200, 208			
Inwestor	STAROSTWO POWIATOWE W STRZELCACH KRAJ.			
Nr rysunku 4.1	DETAL ZJAZDU	Skala 1:50		
Autor	Imię i Nazwisko	Nr. Uprawnień	Data	Podpis
Projektant:	mgr inż. Radosław Ostraszewski	Upr. Bud. Nr LUG.0024/P0000/04	04.2018	
PROJEKT ZGŁOSZENIA ROBOT				
Opracowanie:	mgr inż. Kinga Ostraszewska	04.2018		