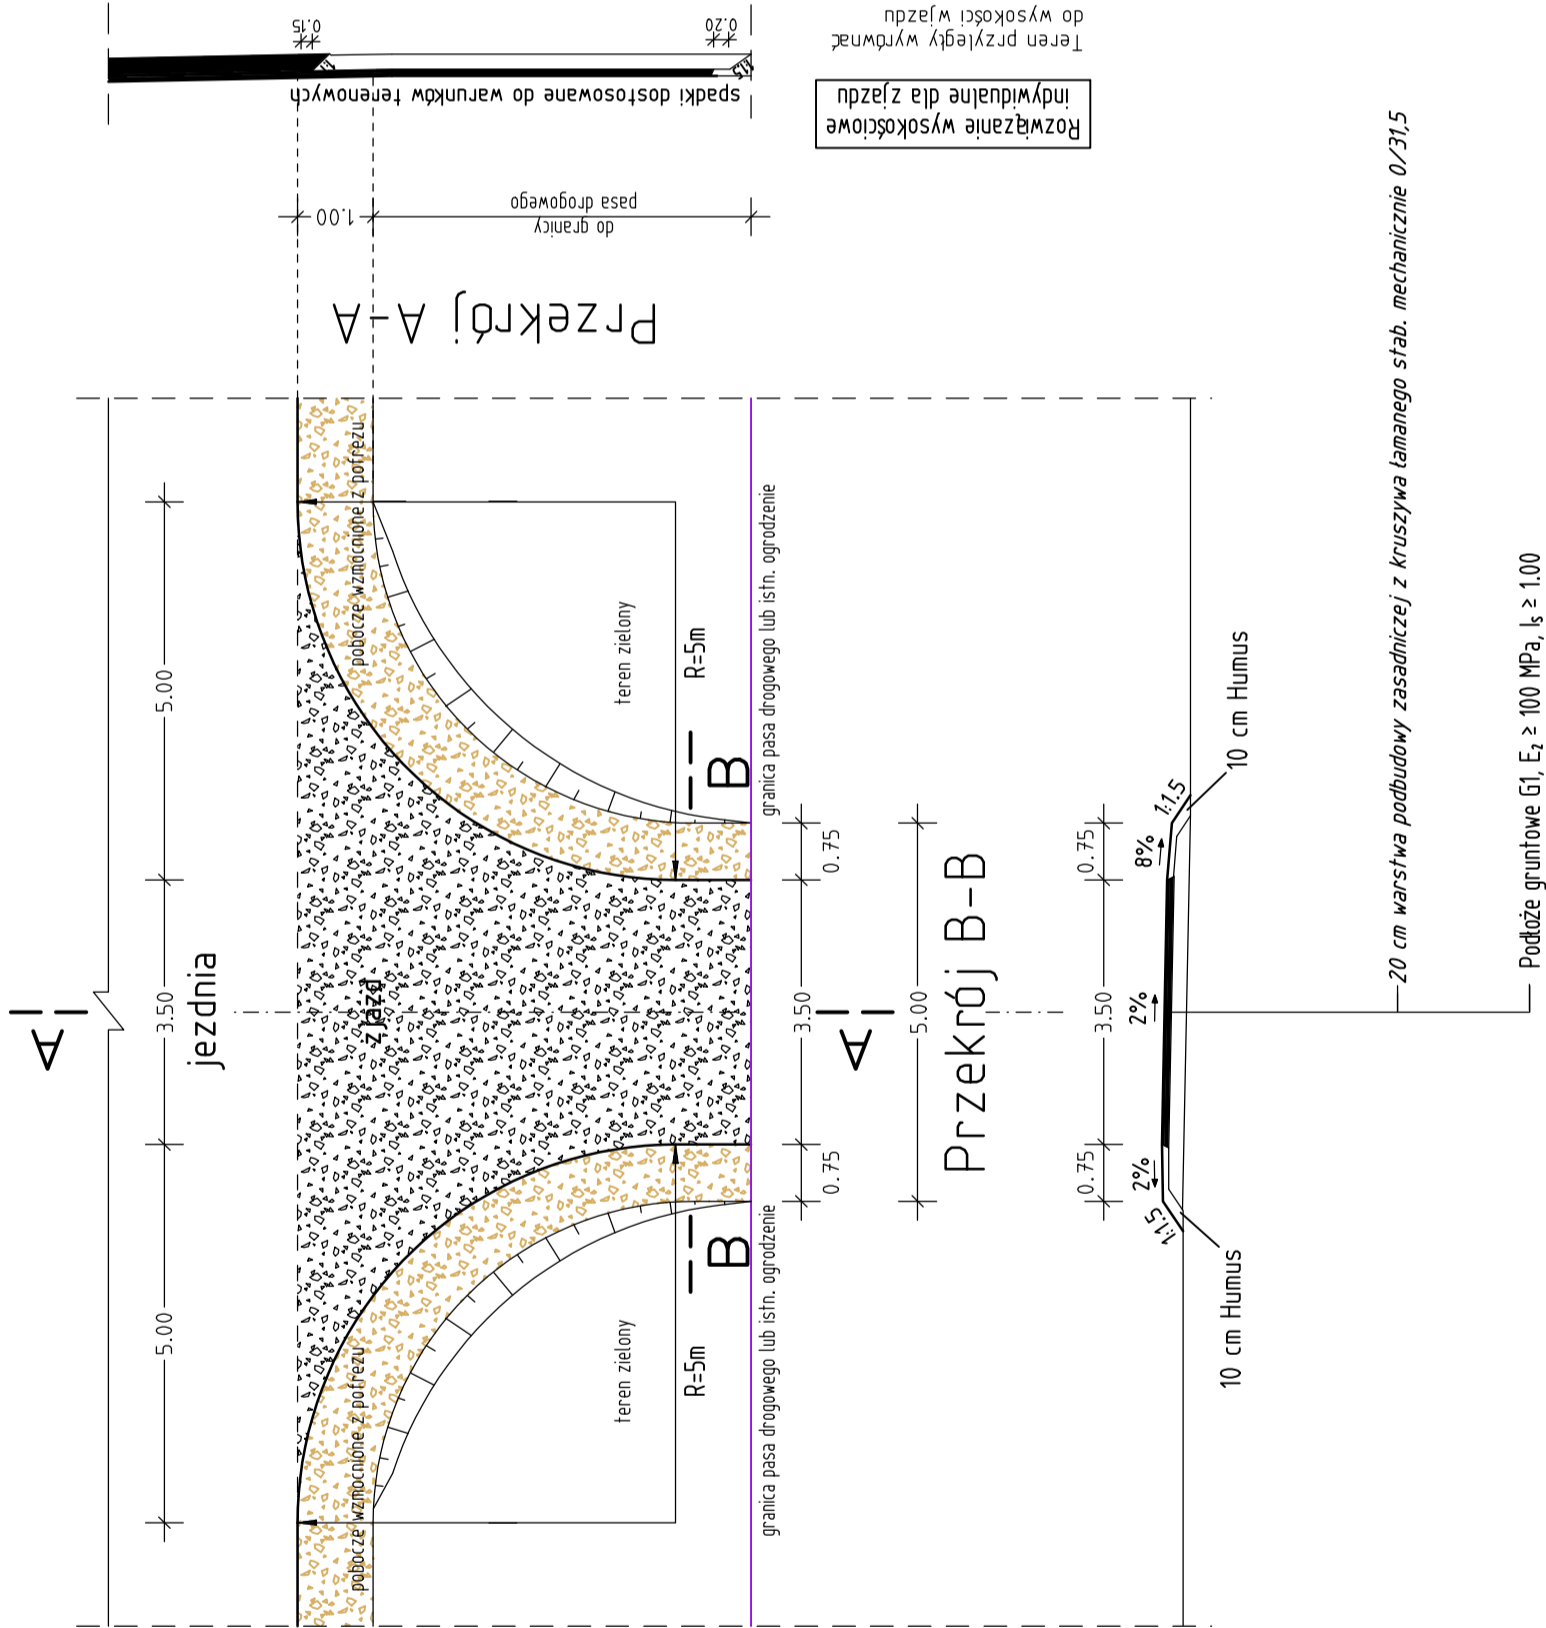


UWAGA:
Zjazdy wykonać
zgodnie z planem sytuacyjnym
i ogólnymi zasadami zaw. w opisie

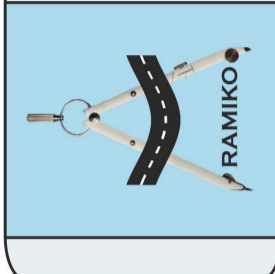

ZJAZD Z KRUSZYWA

SKALA 1: 100



—20 cm warstwa podbudowy zasadniczej z kruszywa łamanego st. mechanicznie 0/31,5

Podłoże gruntowe G1, $E_2 \geq 100$ MPa, $I_s \geq 1.00$

	<div><div><div>RAMIKO mgr inż. Radosław Ostraszewski ul. Gronowa 3 86-460 Jemin NIP 882-191-19-11 tel/fax: 95-718-25-77 tel kom: 668 184 112 e-mail: rostraszewski@gmail.com</div></div><div><p>STAROSTWO POWIATOWE W STRZELCACH KRAJ. ul. Ks. Śr. Wyszyskiego 7 66-500 Strzelce Krajeńskie</p></div></div>	INWESTOR
Proces Inwestycyjny	PROJEKT ZGŁOSZENIA ROBOT	
FAZA	Drogowa	
Część	Remont odcinka drogi powiatowej nr 1364F Przyłęg - Górki Noteckie około 1000mb o szerokości 5m, gmina Strzelce Krajeńskie	
Objekt	Droga powiatowa nr 1364F, działki nr: 200, 208	
Adres	STAROSTWO POWIATOWE W STRZELCACH KRAJ.	
Inwestor	Skala 1:50	
Nr rysunku 5.1	Podpis	
Autor	Imię i Nazwisko	Data
Projektant:	mgr inż. Radosław Ostraszewski	04.2018
PROJEKT ZGŁOSZENIA ROBOT		
Opracowanie:	mgr inż. Kinga Ostraszewska	04.2018

PROJEKT ZGŁOSZENIA ROBOT

mgr inż.
Kinga Ostraszewska

04.2018