



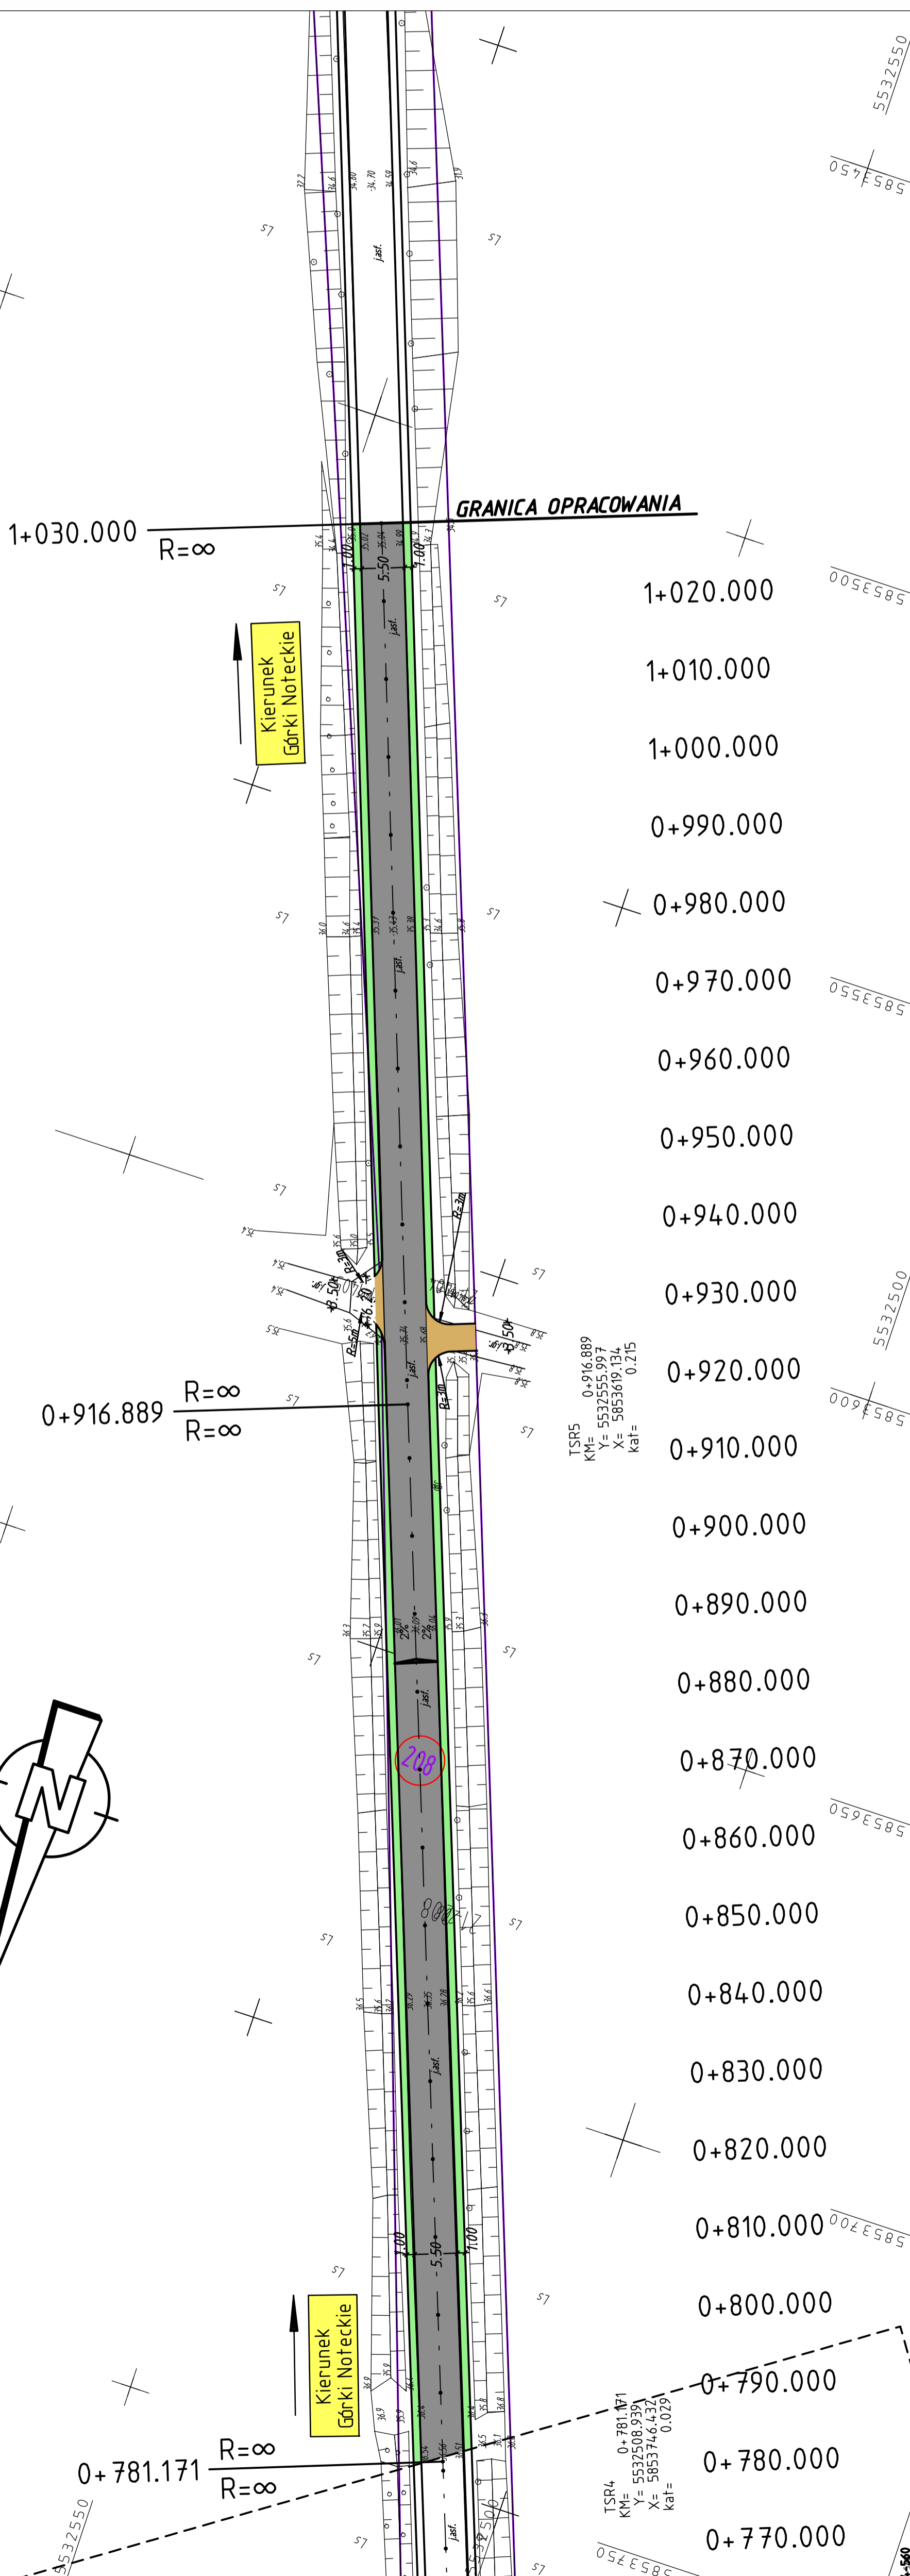


Działki objęte opracowaniem

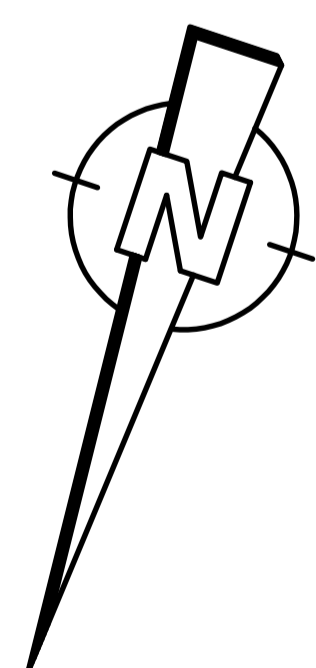

Proces inwestycyjny	FAZA	INWESTOR			
	Część				
	Obiekt	STAROSTWO POWIATOWE W STRZELCACH KRAJ. ul. Ks. Śl. Wyszynskiego 7 66-500 Strzelce Krajeńskie			
	Adres	Droga powiatowa nr 1364-F, działki nr: 200, 208.			
Nr rysunku 2.2	Inwestor	STAROSTWO POWIATOWE W STRZELCACH KRAJ.			
	Autor	PLAN SYTUACYJNY		Skala 1:500	Podpis
	Projektant:	Imię i Nazwisko	Nr. Uprawnień	Data	04.2018
		mgr inż. Radosław Ostraszewski	Upr. Bud. Nr LUKG-0024/P0002/04		
Opracowanie:	PROJEKT WYKONAWCZY				
	mgr inż. Kinga Ostraszewska	04.2018			
122V18111.PLT 20.04.18					

18-11SA	!22V1811.PLT	20.04.18
---------	--------------	----------

CARP/1